


		Infraestructura Asociada				
Cesión de calles		Abastecimiento de agua	Saneamiento	Drenaje Pluvia	Espacio publico / Calles públicas	Paisaje
Etapa 0	Ensanche Camino de los Horneros				Cesión de ensanche de Camino de los horneros.	
	Calle 6					
	Calle 7					
	Afectación de cesión Calle 5					
Etapa 1. Desarrollo del Lote 1. 33288 m2		Punto de empalme con la red existente será en la intersección de Camino de los Horneros con la Calle 6	Colector público proyectado por Calle 5 en el tramo del Lote 1, llegando a la estación de bombeo "Viñedos" mediante colectores por Calle 6 y Camino de los Horneros	Ejecución de la laguna de amortiguación	Ejecución de ensanche de Camino de los Horneros	Equipamiento vegetal y adecuación de áreas verdes sobre Camino de los Horneros
		Tubería de PEAD de diámetro 110 mm por la Calle 6 y luego por la Calle 5 a generarse en el tramo del Lote 1	Red de colectores de tipo convencional separativa que conduce los efluentes desde el frente de los lotes hacia la red de saneamiento existente.	Zonas de infiltración en los espacios libres sobre la Calle 5, faja correspondiente al Lote 1	Realización de Bici senda y senda peatonal	
		Distribución de las conexiones internas a los padrones del proyecto del Lote 1		Mediante cunetas, colocando alcantarillas en la intersección de calles correspondiente al Lote 1		
Etapa 2. Lote 2. 30251 m2		Tubería de PEAD de diámetro 110 mm por la Calle 6 y luego por la Calle 5 a generarse en el tramo del Lote 2	Tramo de extensión de colector público por Calle 05 en el Lote 03	Zonas de infiltración en los espacios libres sobre la Calle 5, faja de Lote 2	Equipamiento Deportivo sobre espacio de ensanche de Camino de los Horneros	Equipamiento vegetal y adecuación de áreas verdes Calle 6
		Distribución de las conexiones internas a los padrones del proyecto del Lote 2	Red de colectores de tipo convencional separativa que conduce los efluentes desde el frente de los lotes hacia la red de saneamiento existente	Mediante cunetas, colocado alcantarillas en la intersección de calles correspondiente al Lote 2	Ejecución Calle 6	
Etapa 3. Lote 3. 30289 m2		Tubería de PEAD de diámetro 110 mm por la Calle 6 y luego por la Calle 5 a generarse en el tramo del Lote 3	Tramo de extensión de colector publico por Calle 5 en el Lote 2	Zonas de infiltración en los espacios libres sobre la Calle 5, faja de Lote 3	Ejecución Calle 7	Equipamiento vegetal y adecuación de áreas verdes Calle 7
		Distribución de las conexiones internas a los padrones del proyecto del Lote 3	Red de colectores de tipo convencional separativa que conduce los efluentes desde el frente de los lotes hacia la red de saneamiento existente	Mediante cunetas, colocando alcantarillas en la intersección de calles correspondiente al Lote 3		
Etapa 4 Lote 4 57360m2	Calle 5	Tubería de PEAD de diámetro 110 mm por la Calle 6 y luego por la Calle 5 a generarse en el tramo del Lote 4	Tramo de extensión de colector publico por Calle 5 en el Lote 4	Zonas de infiltración en los espacios libres sobre la Calle 5, faja de Lote 4	Ejecución Calle 5	Equipamiento vegetal y adecuación de áreas verdes Calle 5
		Distribución de las conexiones internas a los padrones del proyecto del Lote 4	Red de colectores de tipo convencional separativa que conduce los efluentes desde el frente de los lotes hacia la red de saneamiento existente	Mediante cunetas, colocando alcantarillas en la intersección de calles correspondiente al Lote 4		

* Para la comprensión integral de esta Tabla, Ver Láminas Anexo Hidráulica y Saneamiento

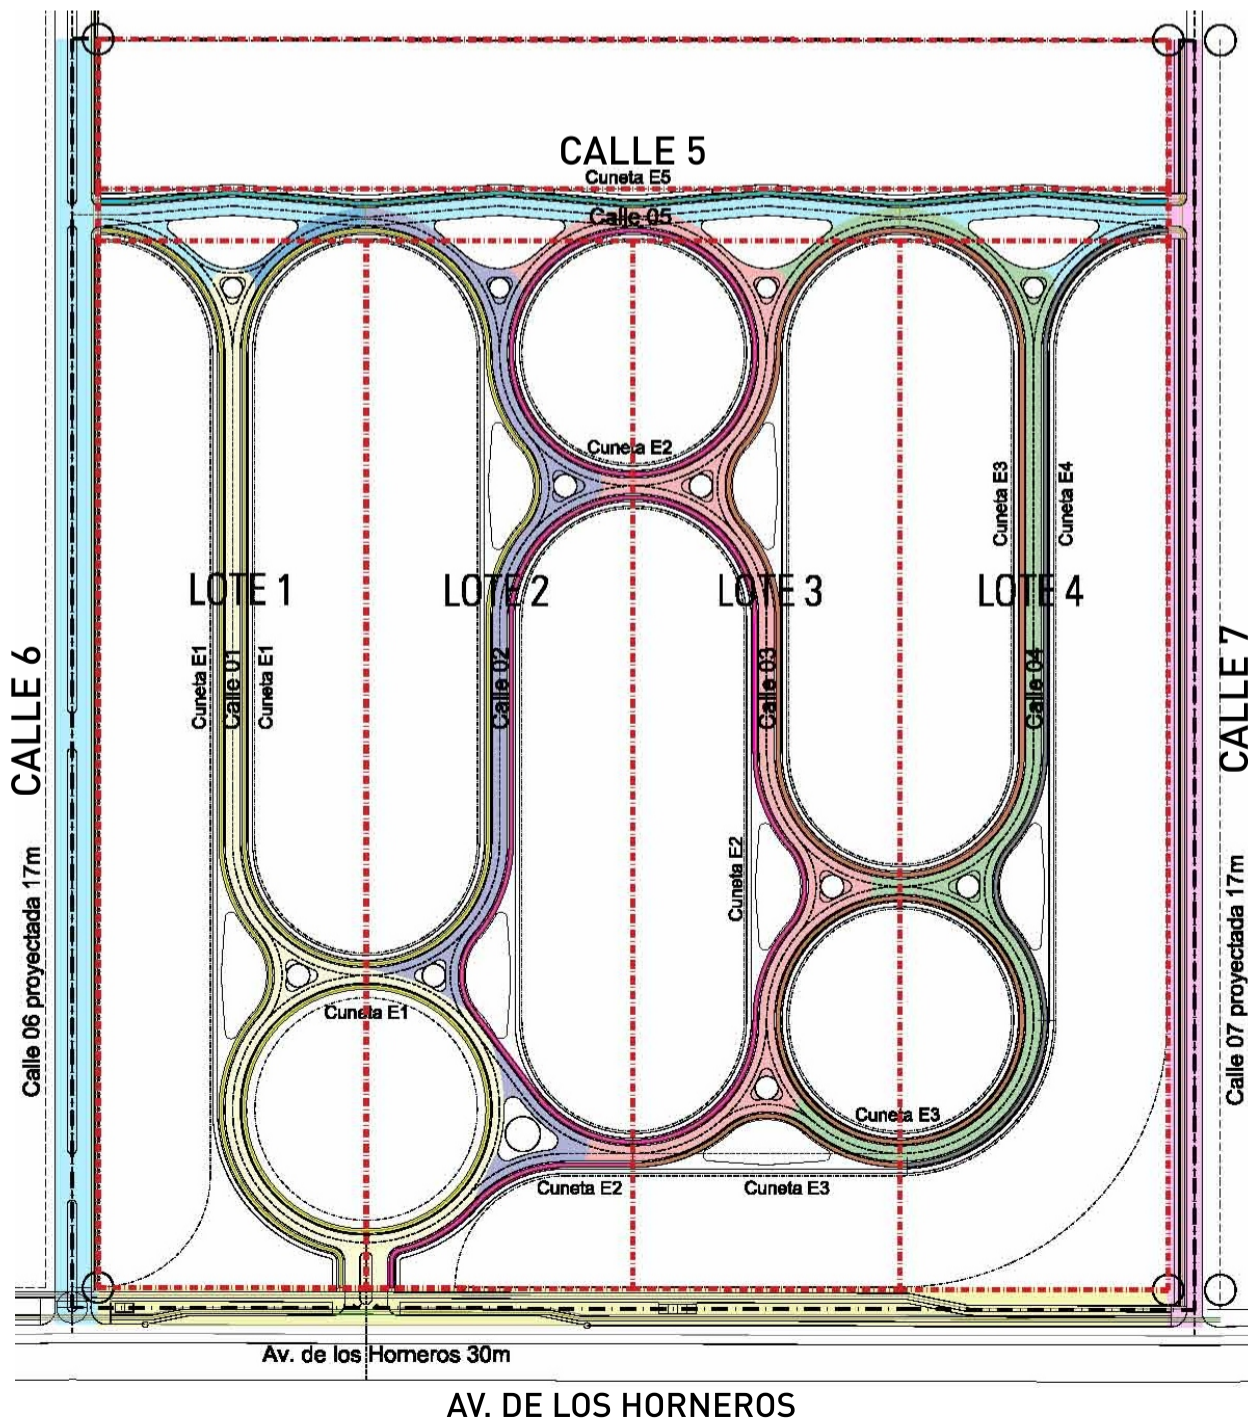

ETAPAS

ETAPA 0:

CESIÓN CALLES:

- CAMINO DE LOS HORNEROS
- CALLE 06
- CALLE 07

- AFECTACIÓN CALLE 05.

ETAPA 1:

- DESARROLLO DEL LOTE 1.
- EJECUCIÓN DE ENSANCHO CAMINO DE LOS HORNEROS.

ETAPA 2:

- DESARROLLO DEL LOTE 2.
- EJECUCIÓN DE CALLE 06.

ETAPA 3:

- DESARROLLO DEL LOTE 3.
- EJECUCIÓN DE CALLE 07.

ETAPA 4:

- CESIÓN DE CALLE 05.
- EJECUCIÓN DE CALLE 05.
- DESARROLLO DEL LOTE 4.