

Referencias

	Eje calle proyectada
	Borde de pavimento proyectado
	Borde de cuneta proyectada
	Fondo de cuneta proyectada
	Sección transversal
	Alcantarilla proyectada
	Curso de agua existente
	Curvas de nivel de terreno existente
	Línea de alta tensión existente
	Número de manzana proyectada
	Manzanas proyectadas
	Zonas verdes proyectadas



Altos de las Piedras



PROYECTO EJECUTIVO DE CALLES

Planimetría General - Lámina 1

PROYECTISTA
Ing. Diego Coiro

por IMC

G01

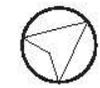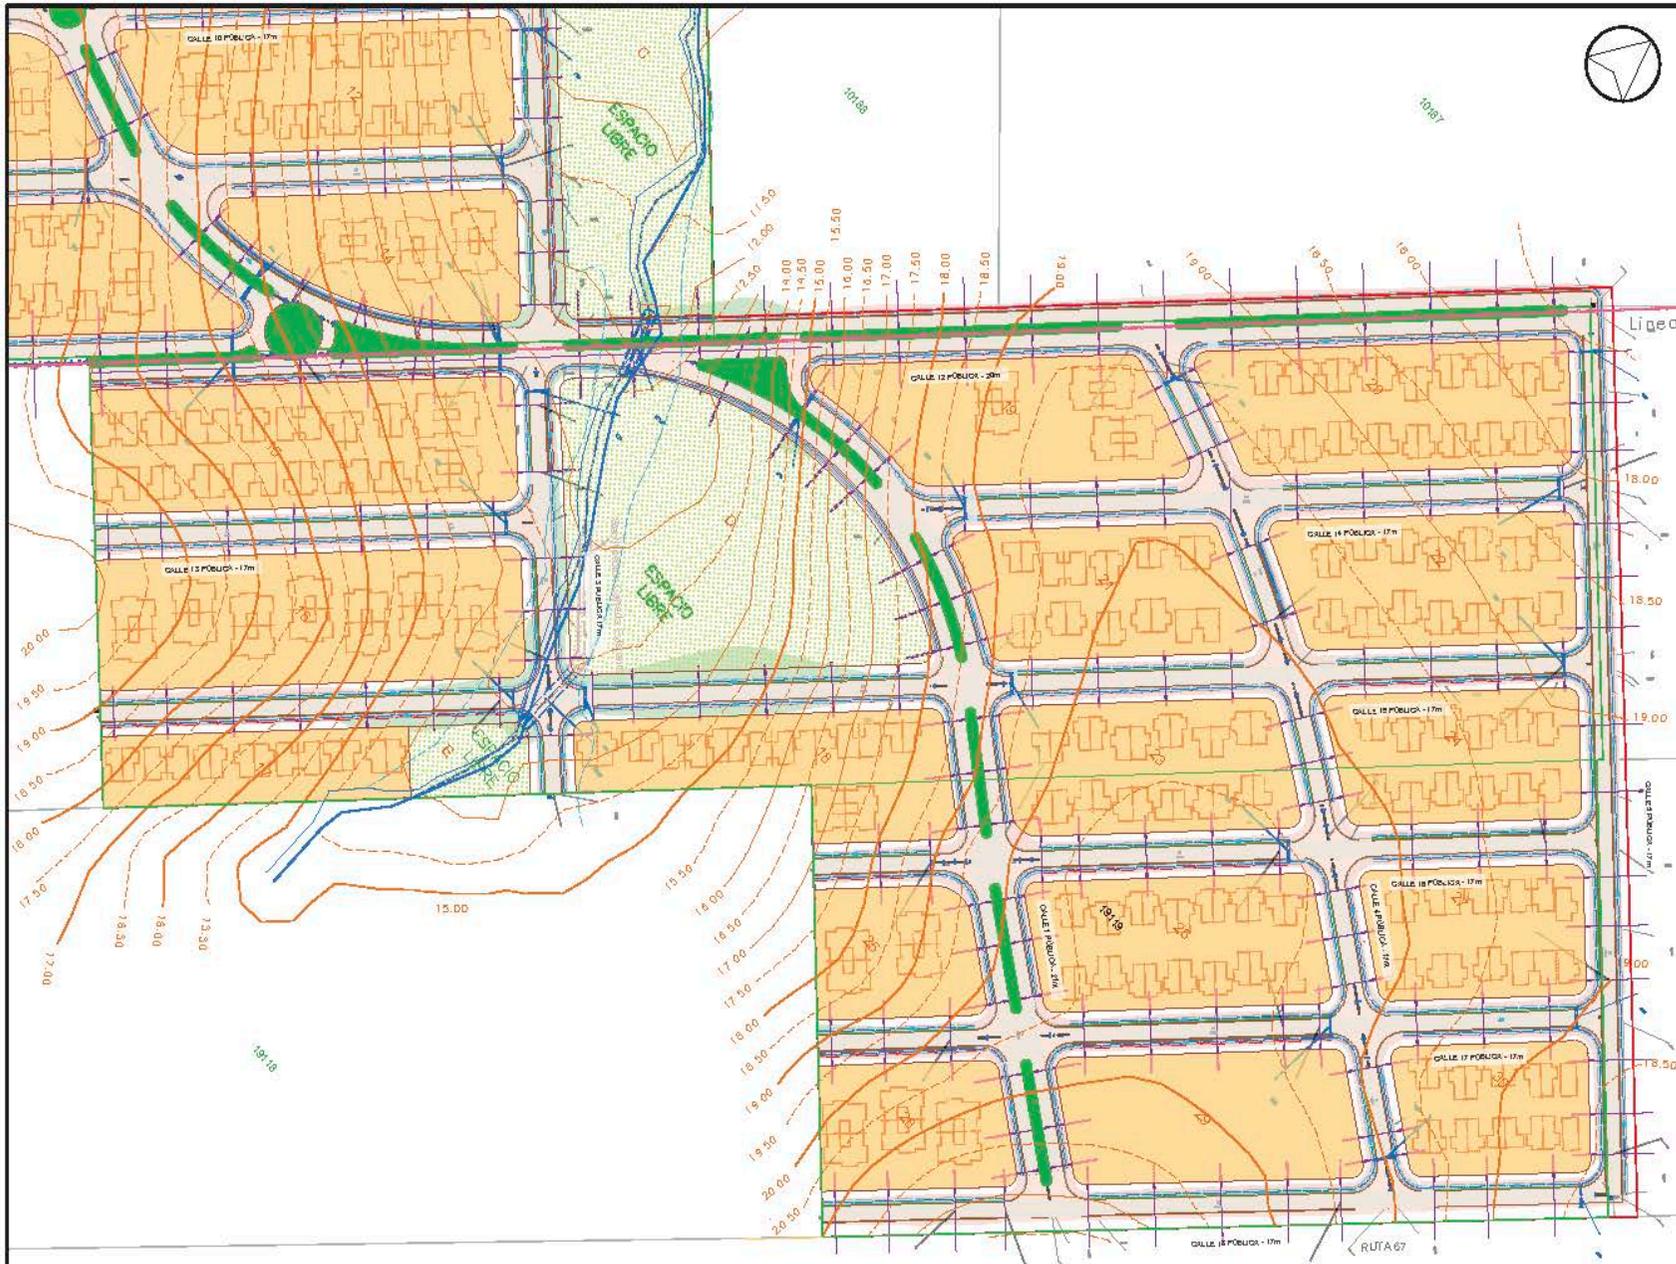

Mapa de Ubicación

UTM-21s



Referencias

	Eje calle proyectada
	Borde de pavimento proyectado
	Borde de cuneta proyectada
	Fondo de cuneta proyectada
	Sección transversal
	Alcantarilla proyectada
	Curso de agua existente
	Curvas de nivel de terreno existente
	Línea de alta tensión existente
	Número de manzana proyectada
	Manzanas proyectadas
	Zonas verdes proyectadas

Índice

Escala 1:10.000



Altos de las Piedras

PROYECTO EJECUTIVO DE CALLES

Planimetría General - Lámina 2

PROYECTISTA:
Ing. Diego Coiro
por MC