

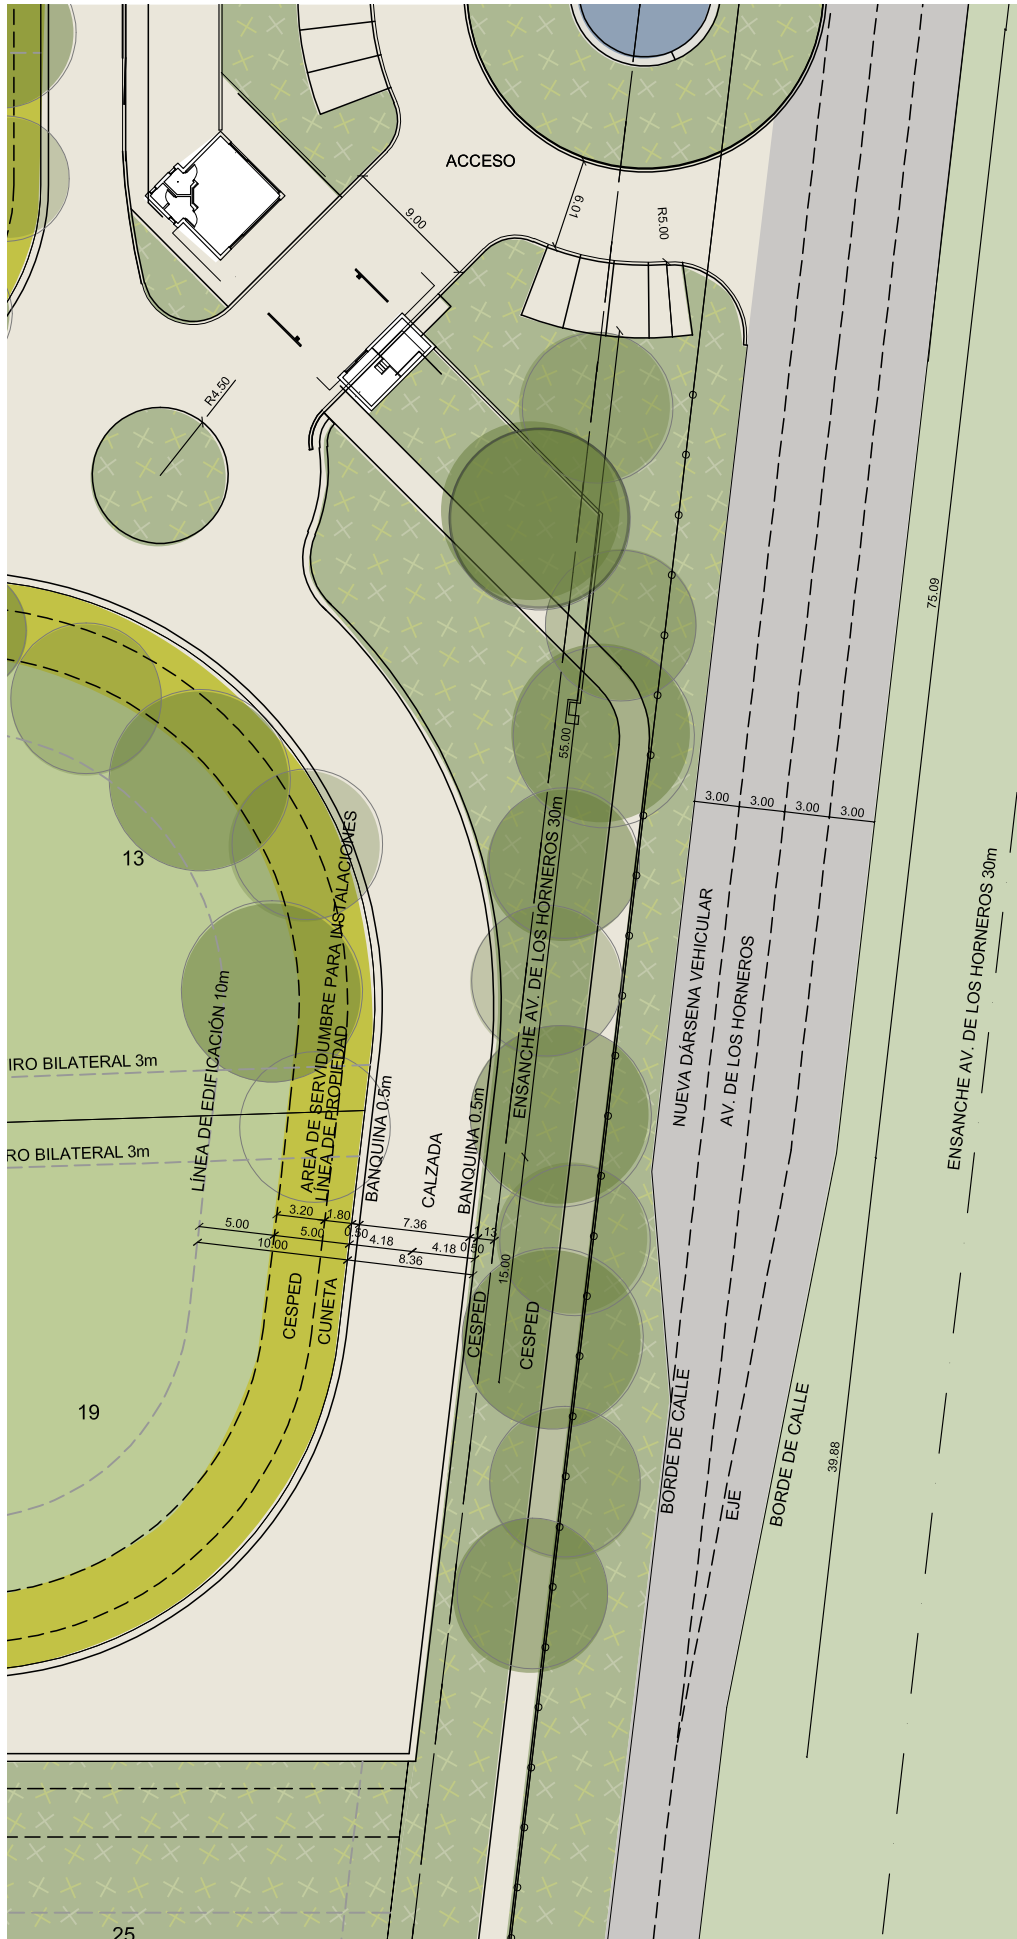
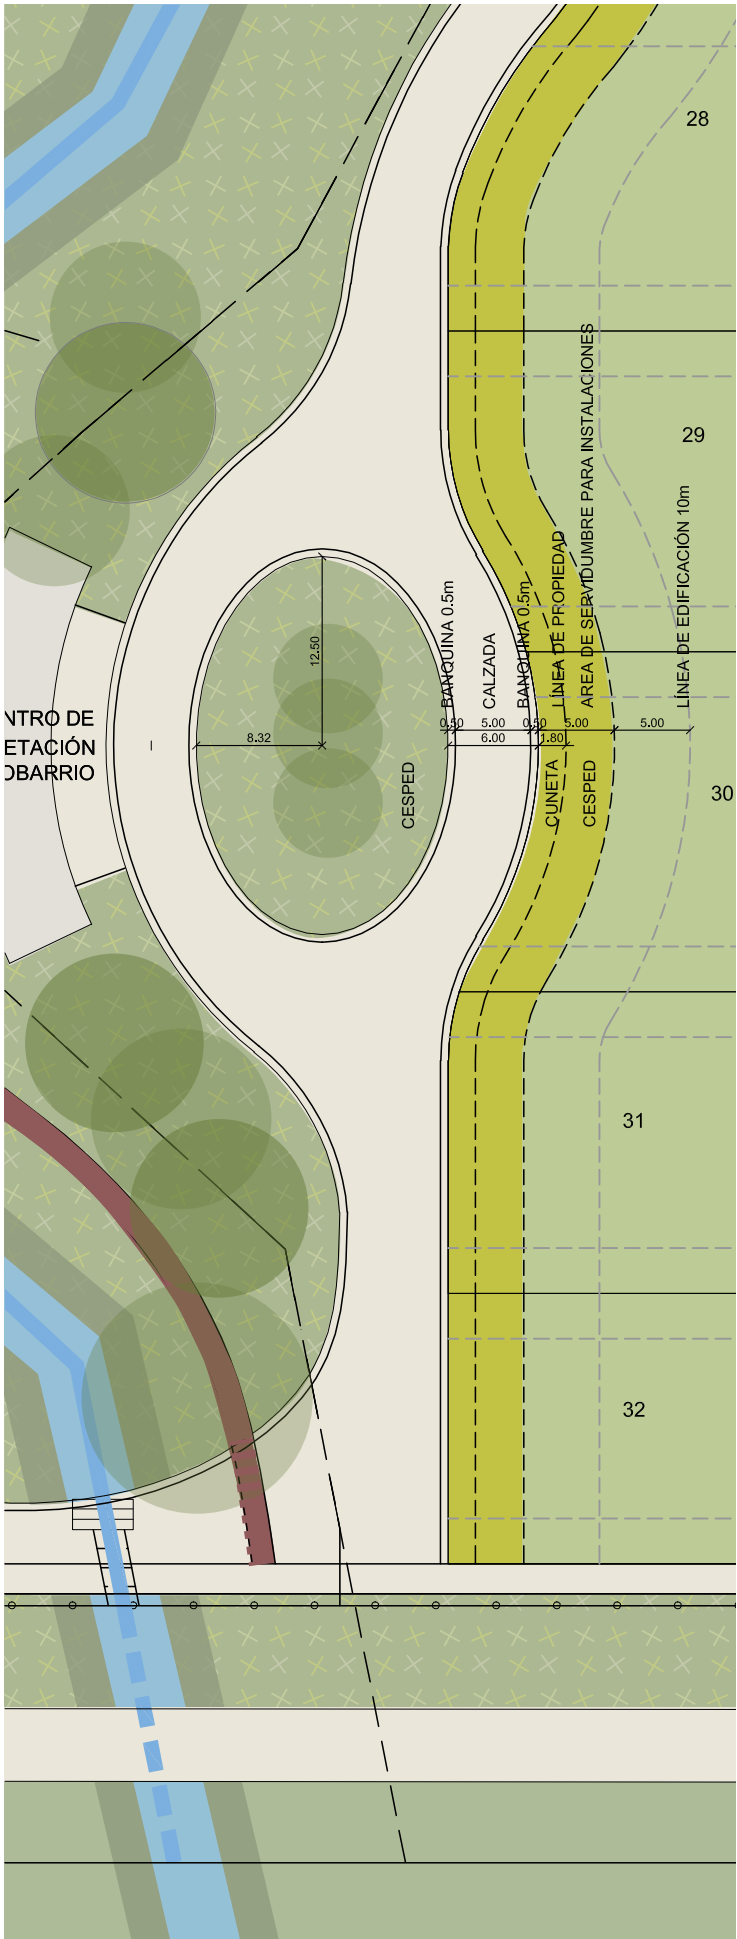
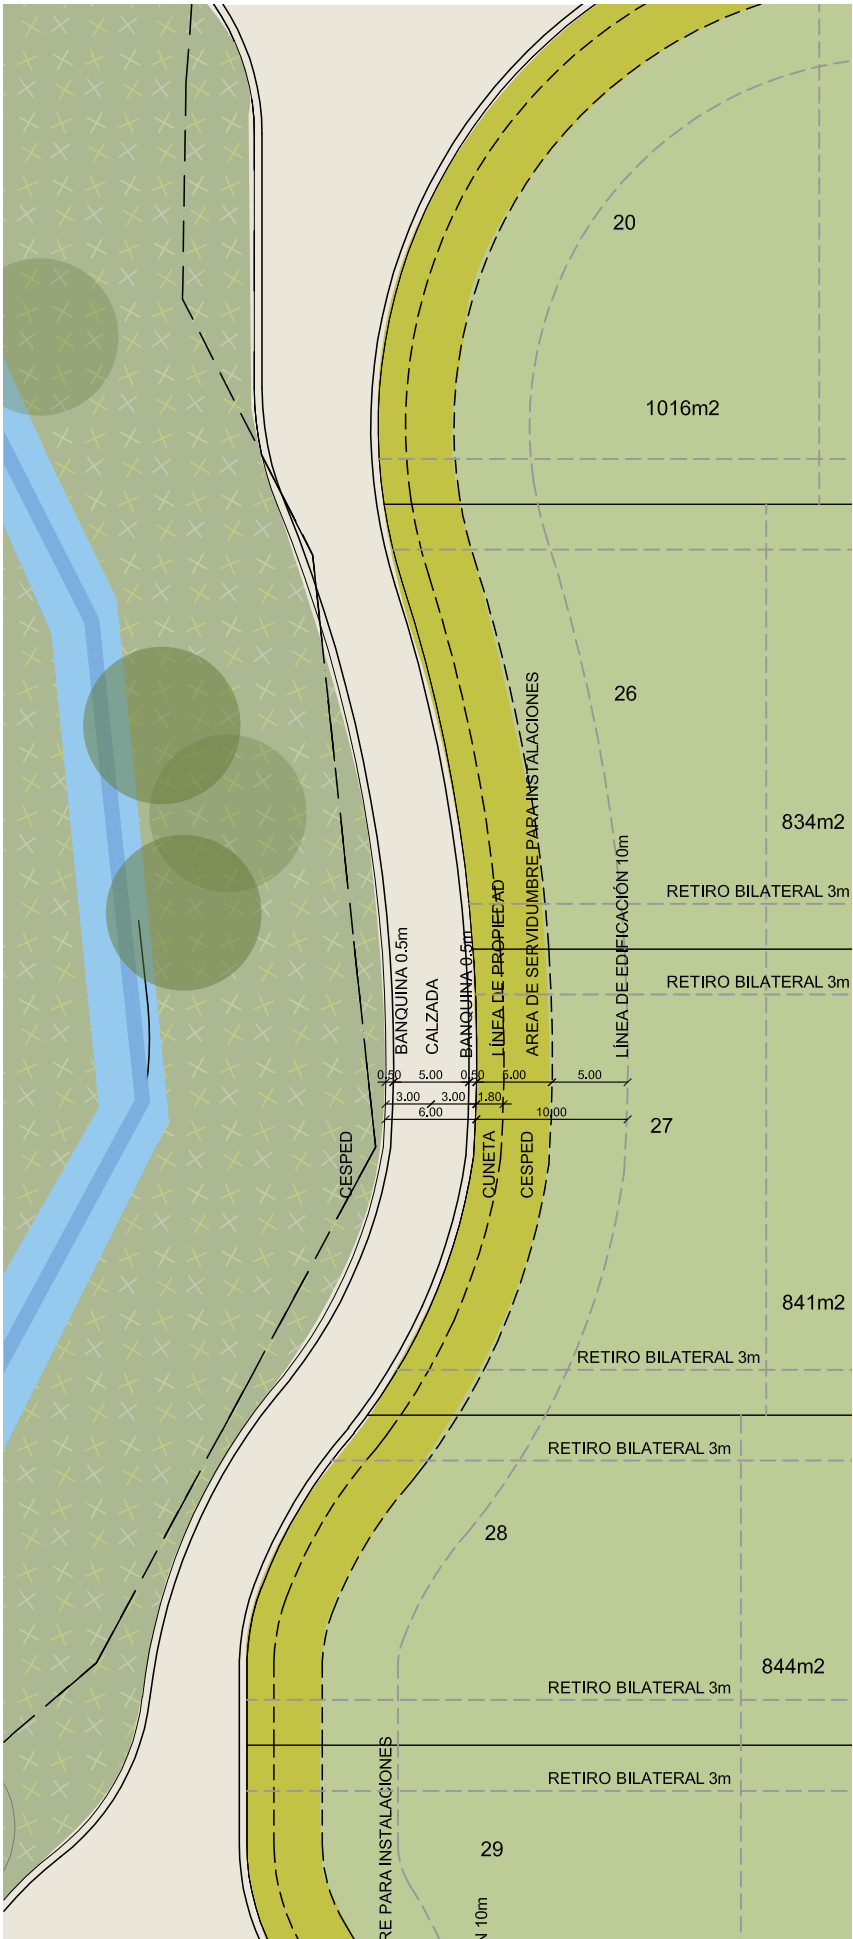




CIRCULACIONES VEHICULARES

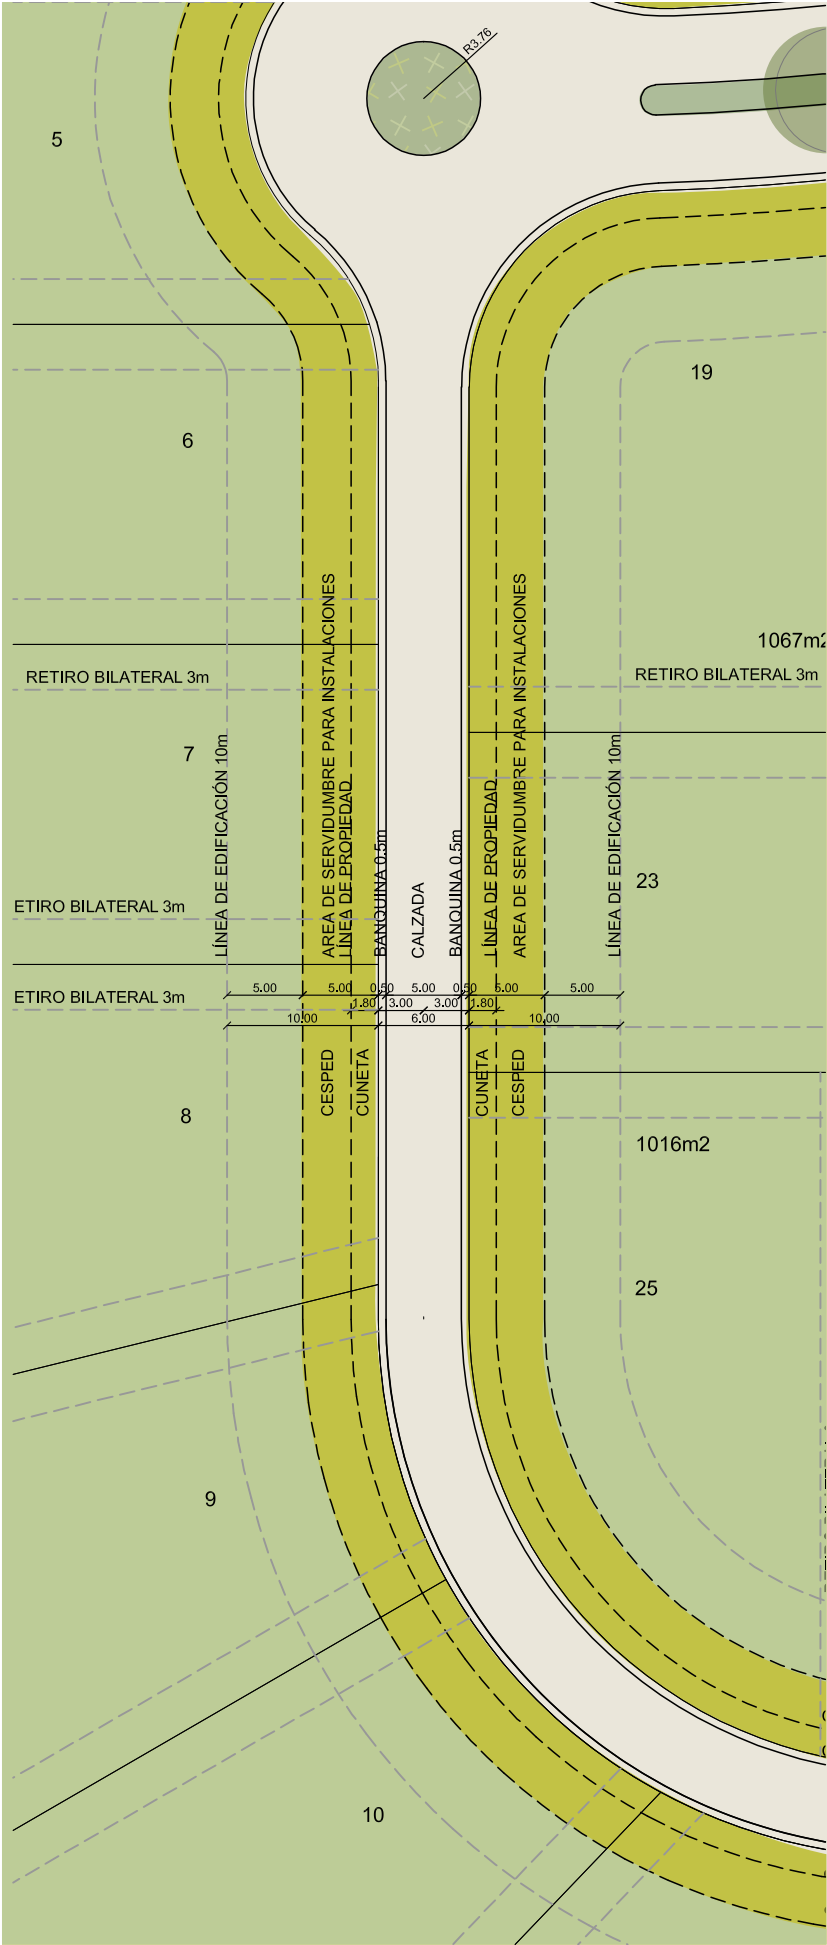

CIRCULACIONES VEHICULARES

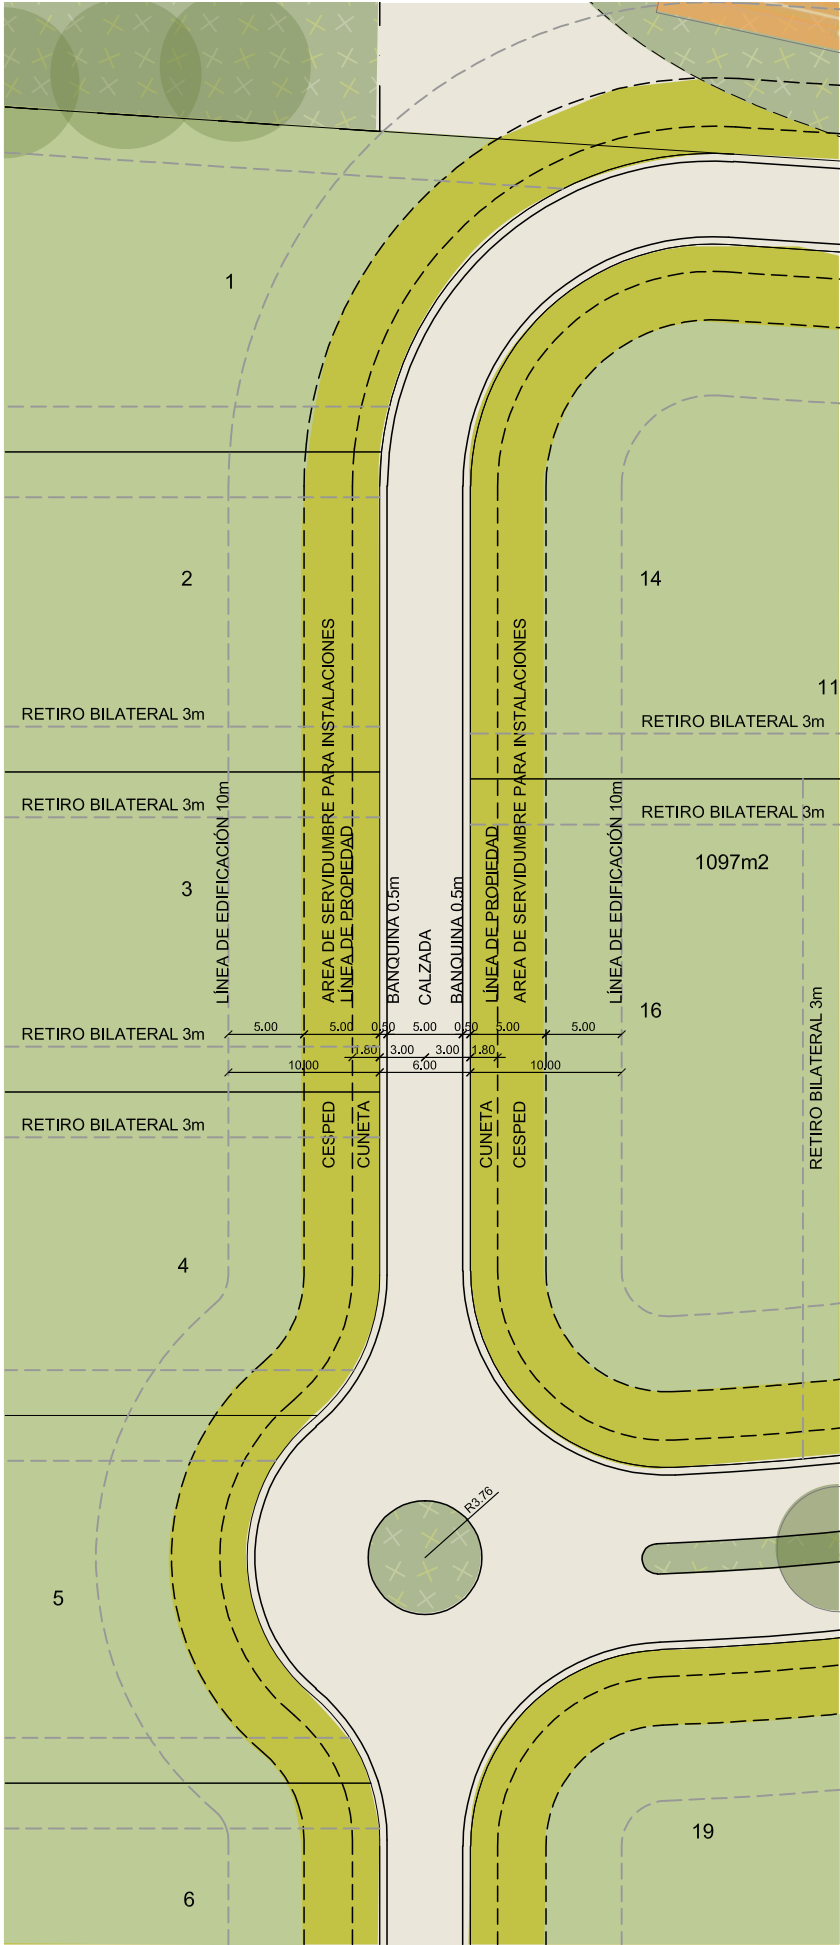



CIRCULACIONES VEHICULARES

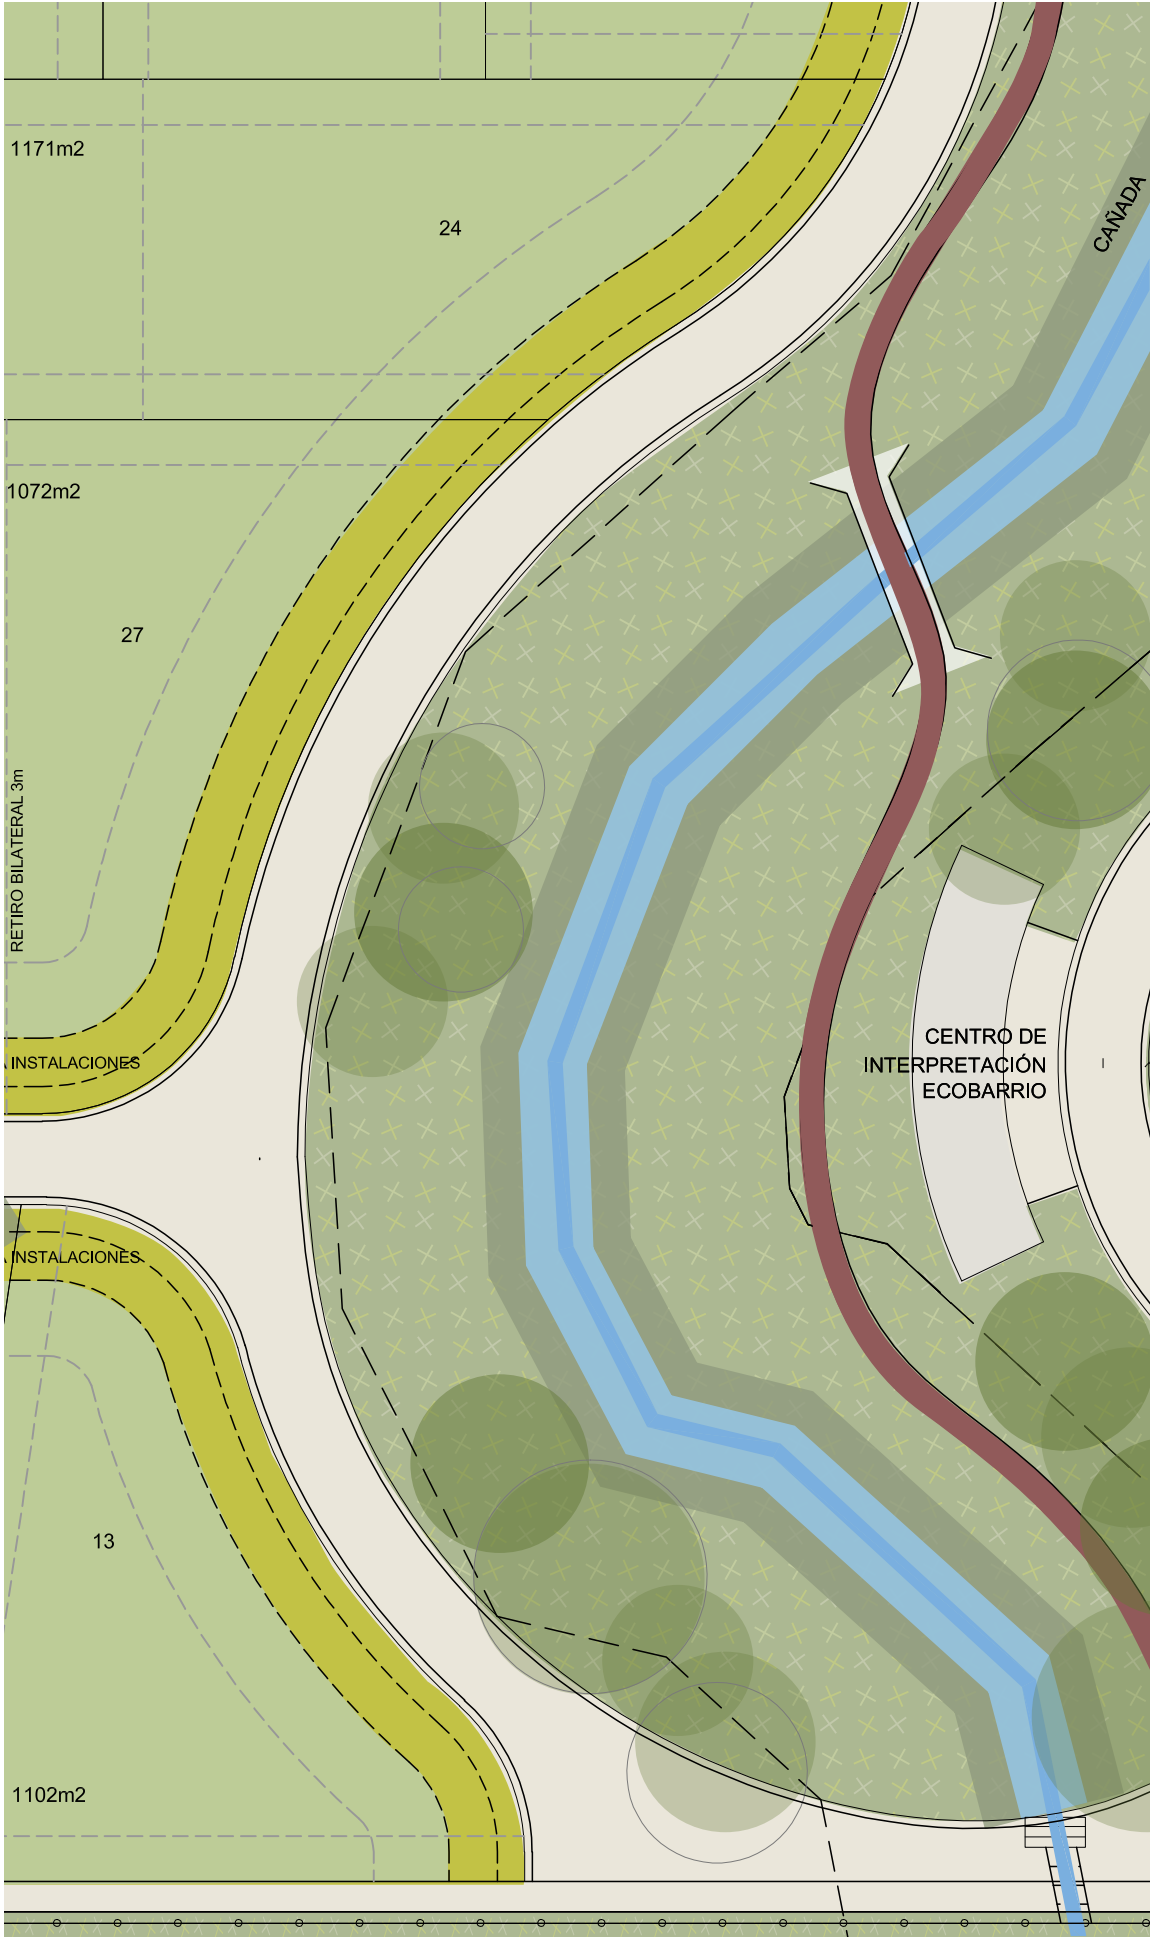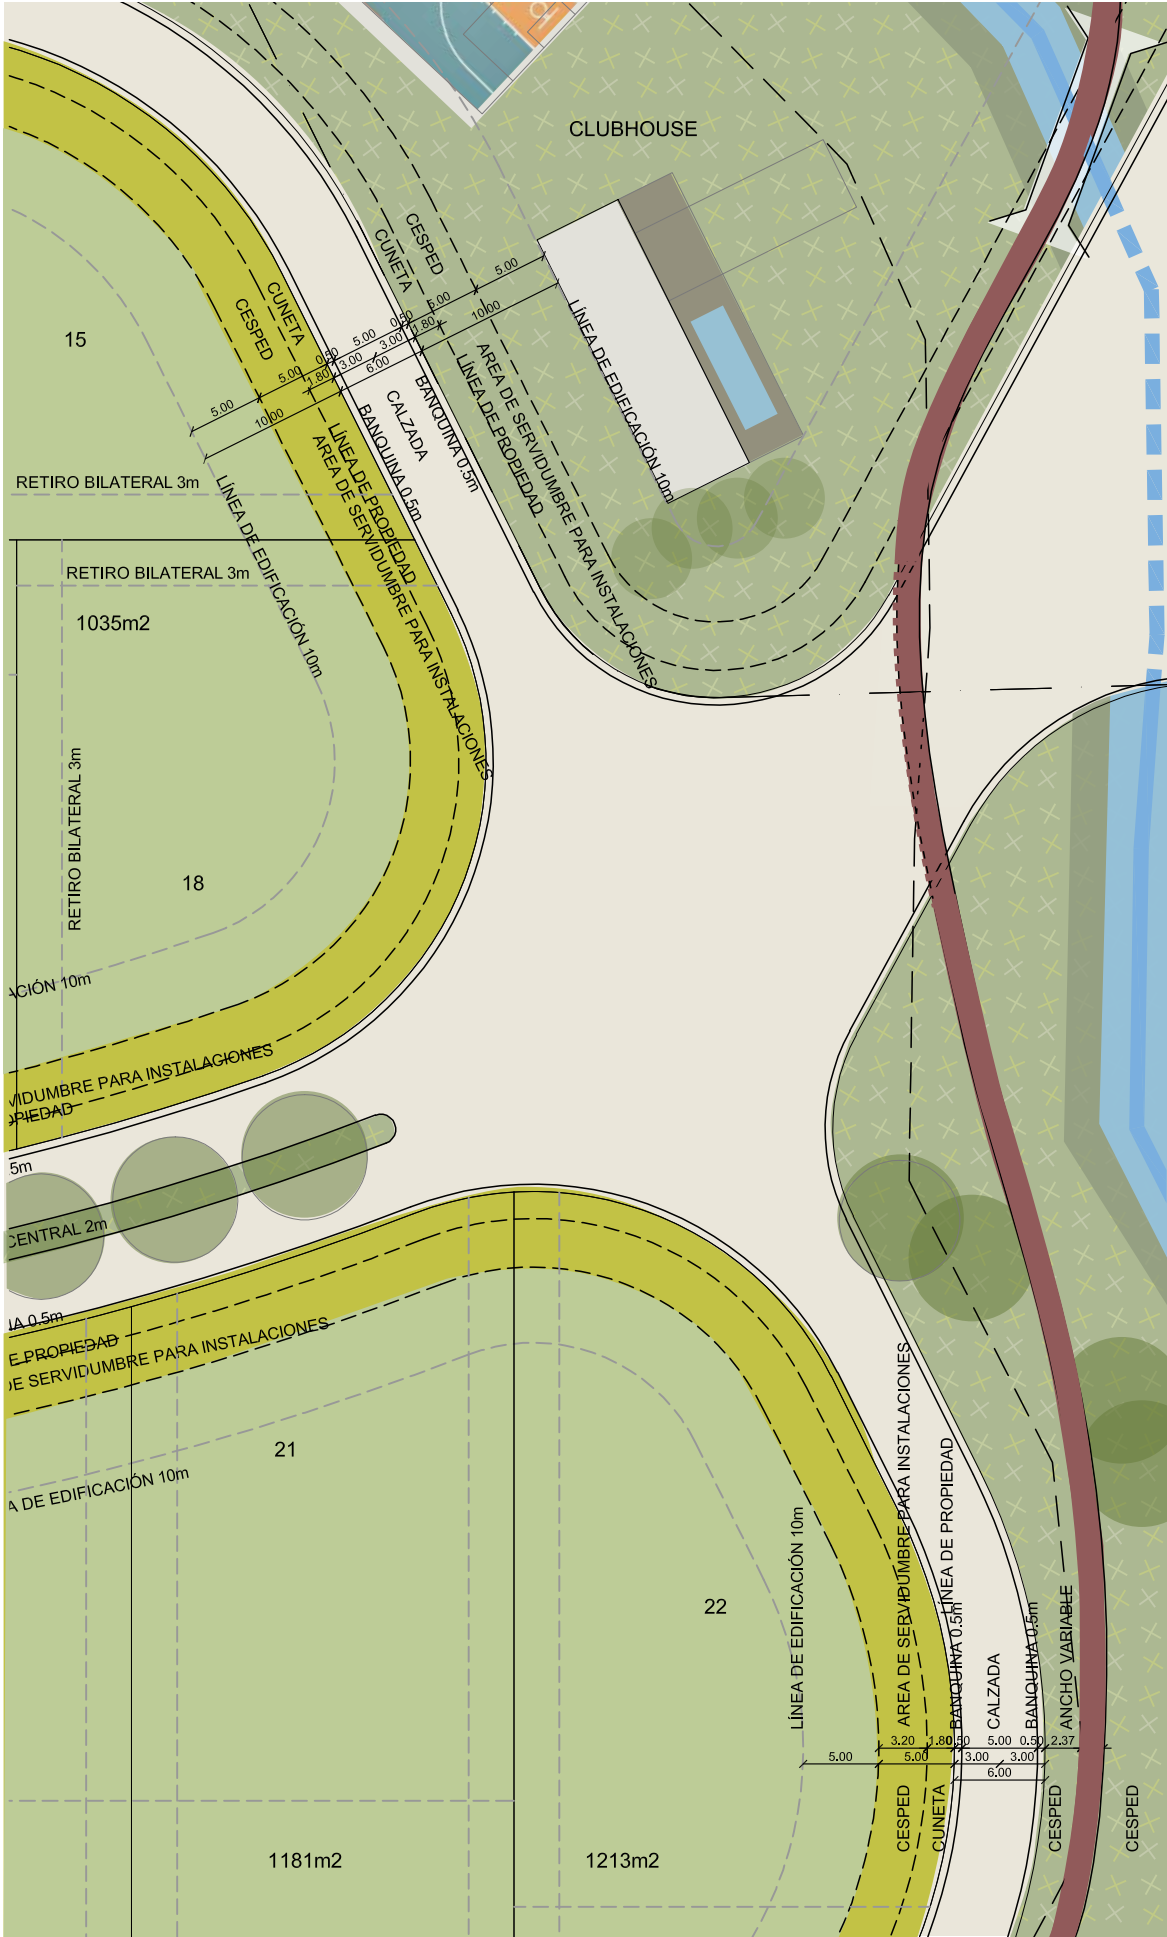





CIRCULACIÓN VEHICULAR DE 6m

seccion AA

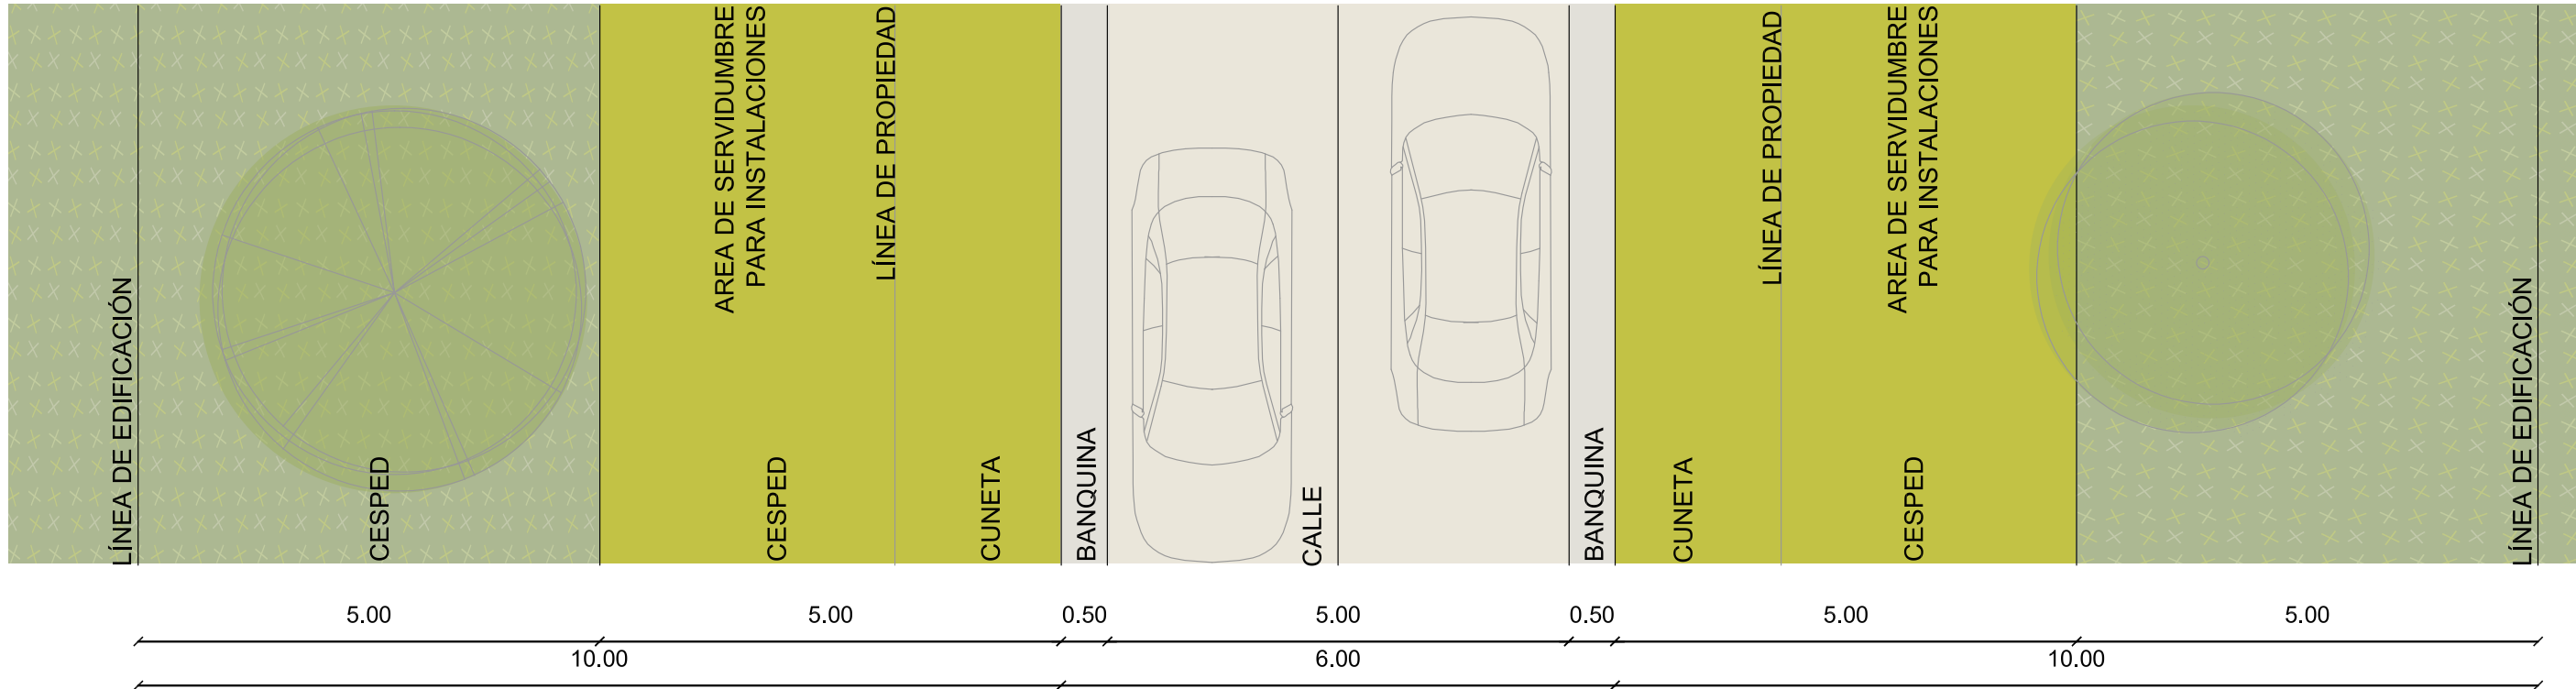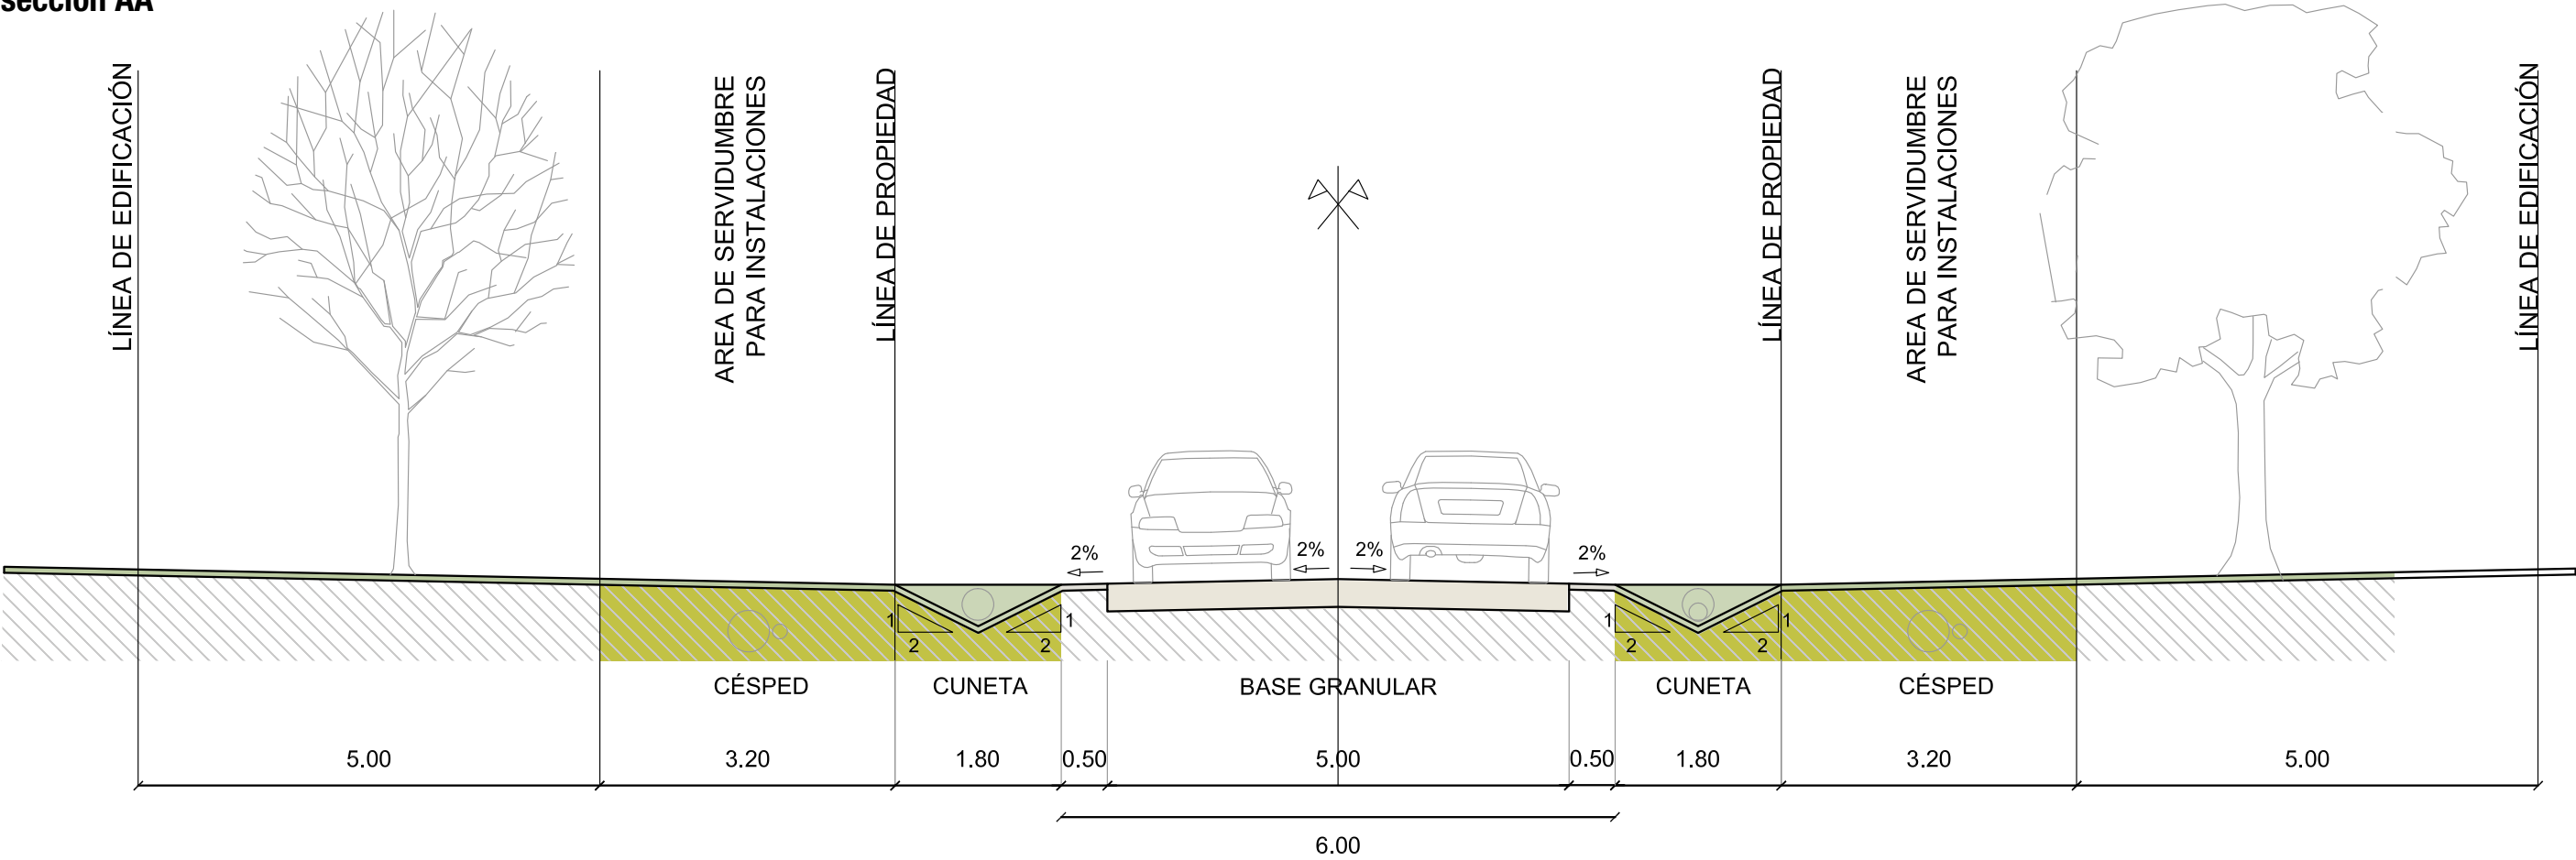

CIRCULACIÓN VEHICULAR DE 6m + CICLOVIA

seccion BB

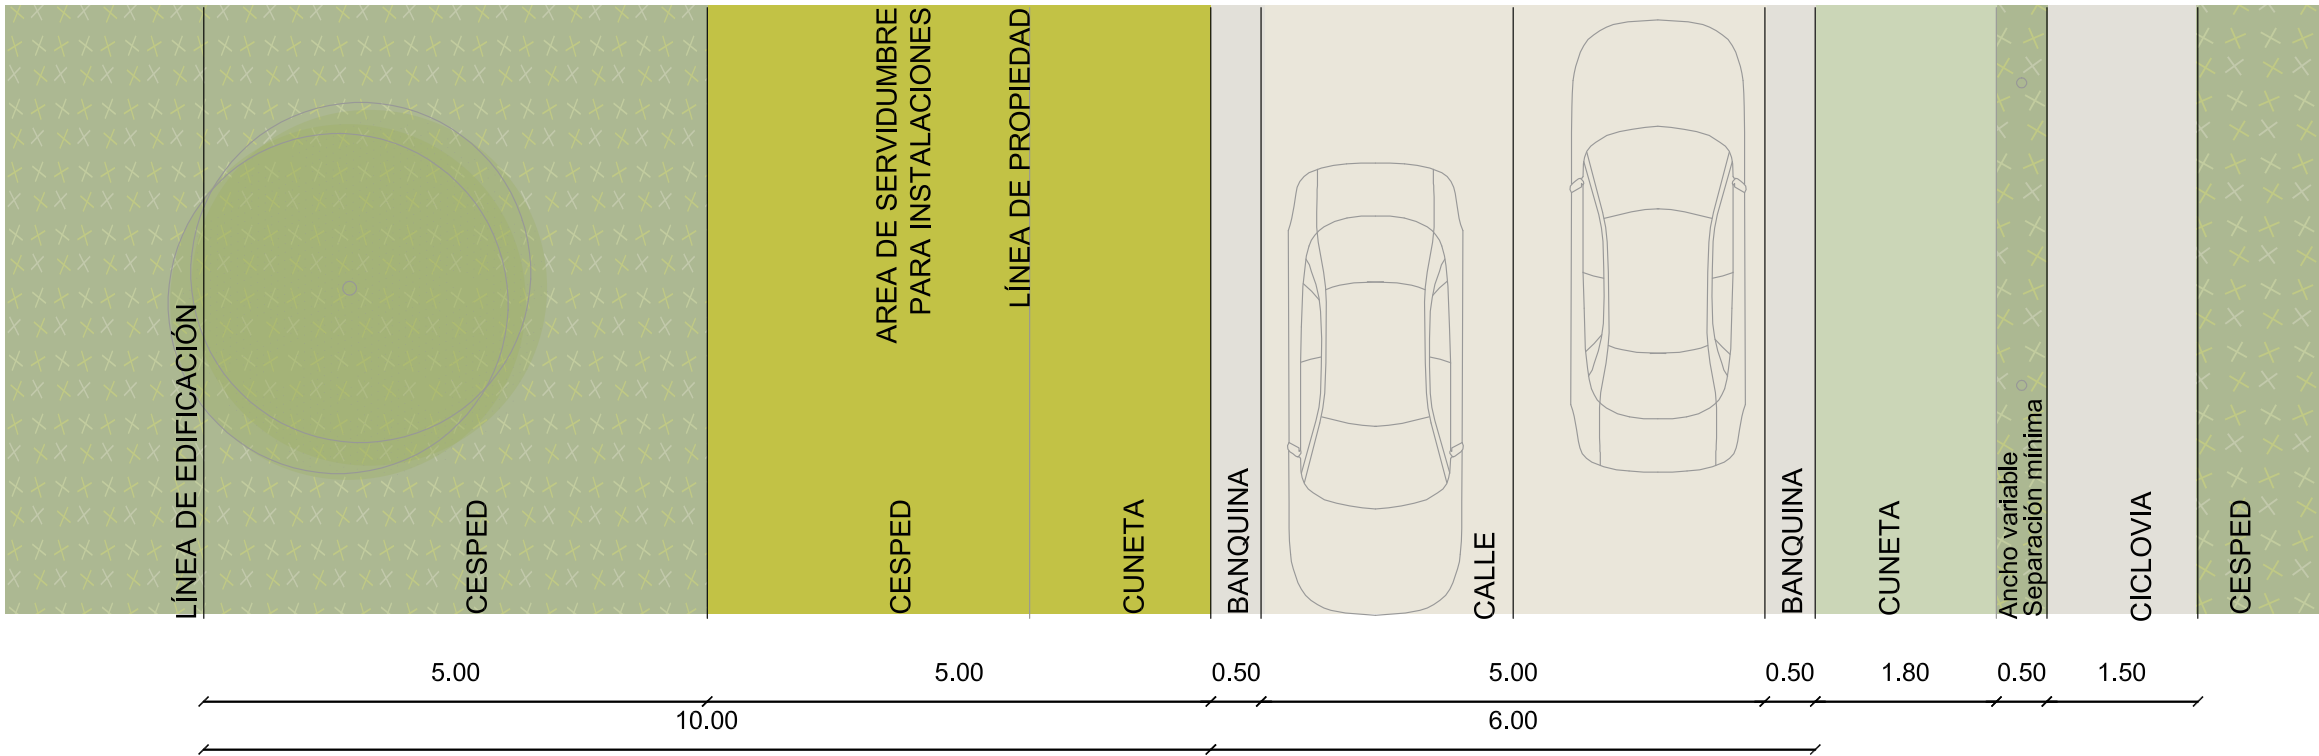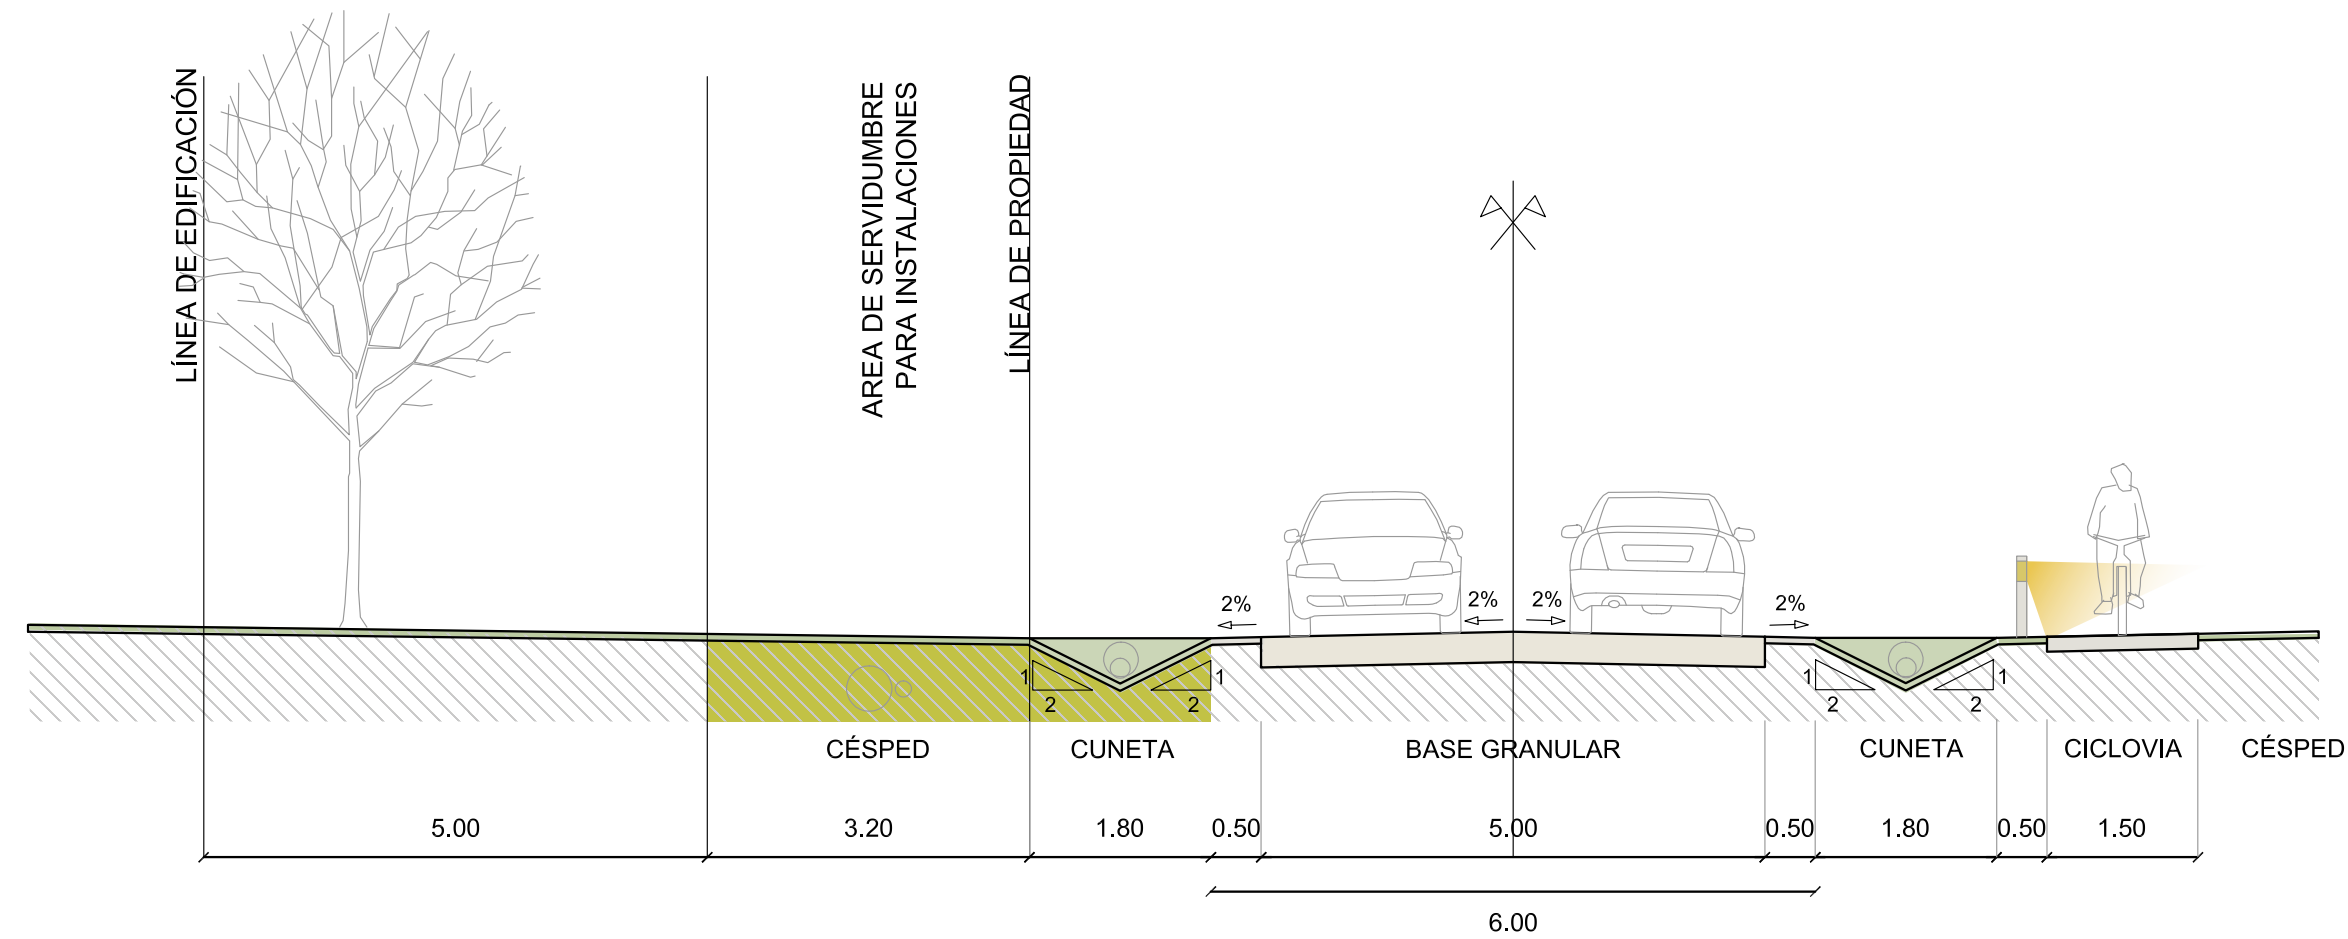

CIRCULACIÓN VEHICULAR DE 12m

seccion CC

