


Escala 1:15.000

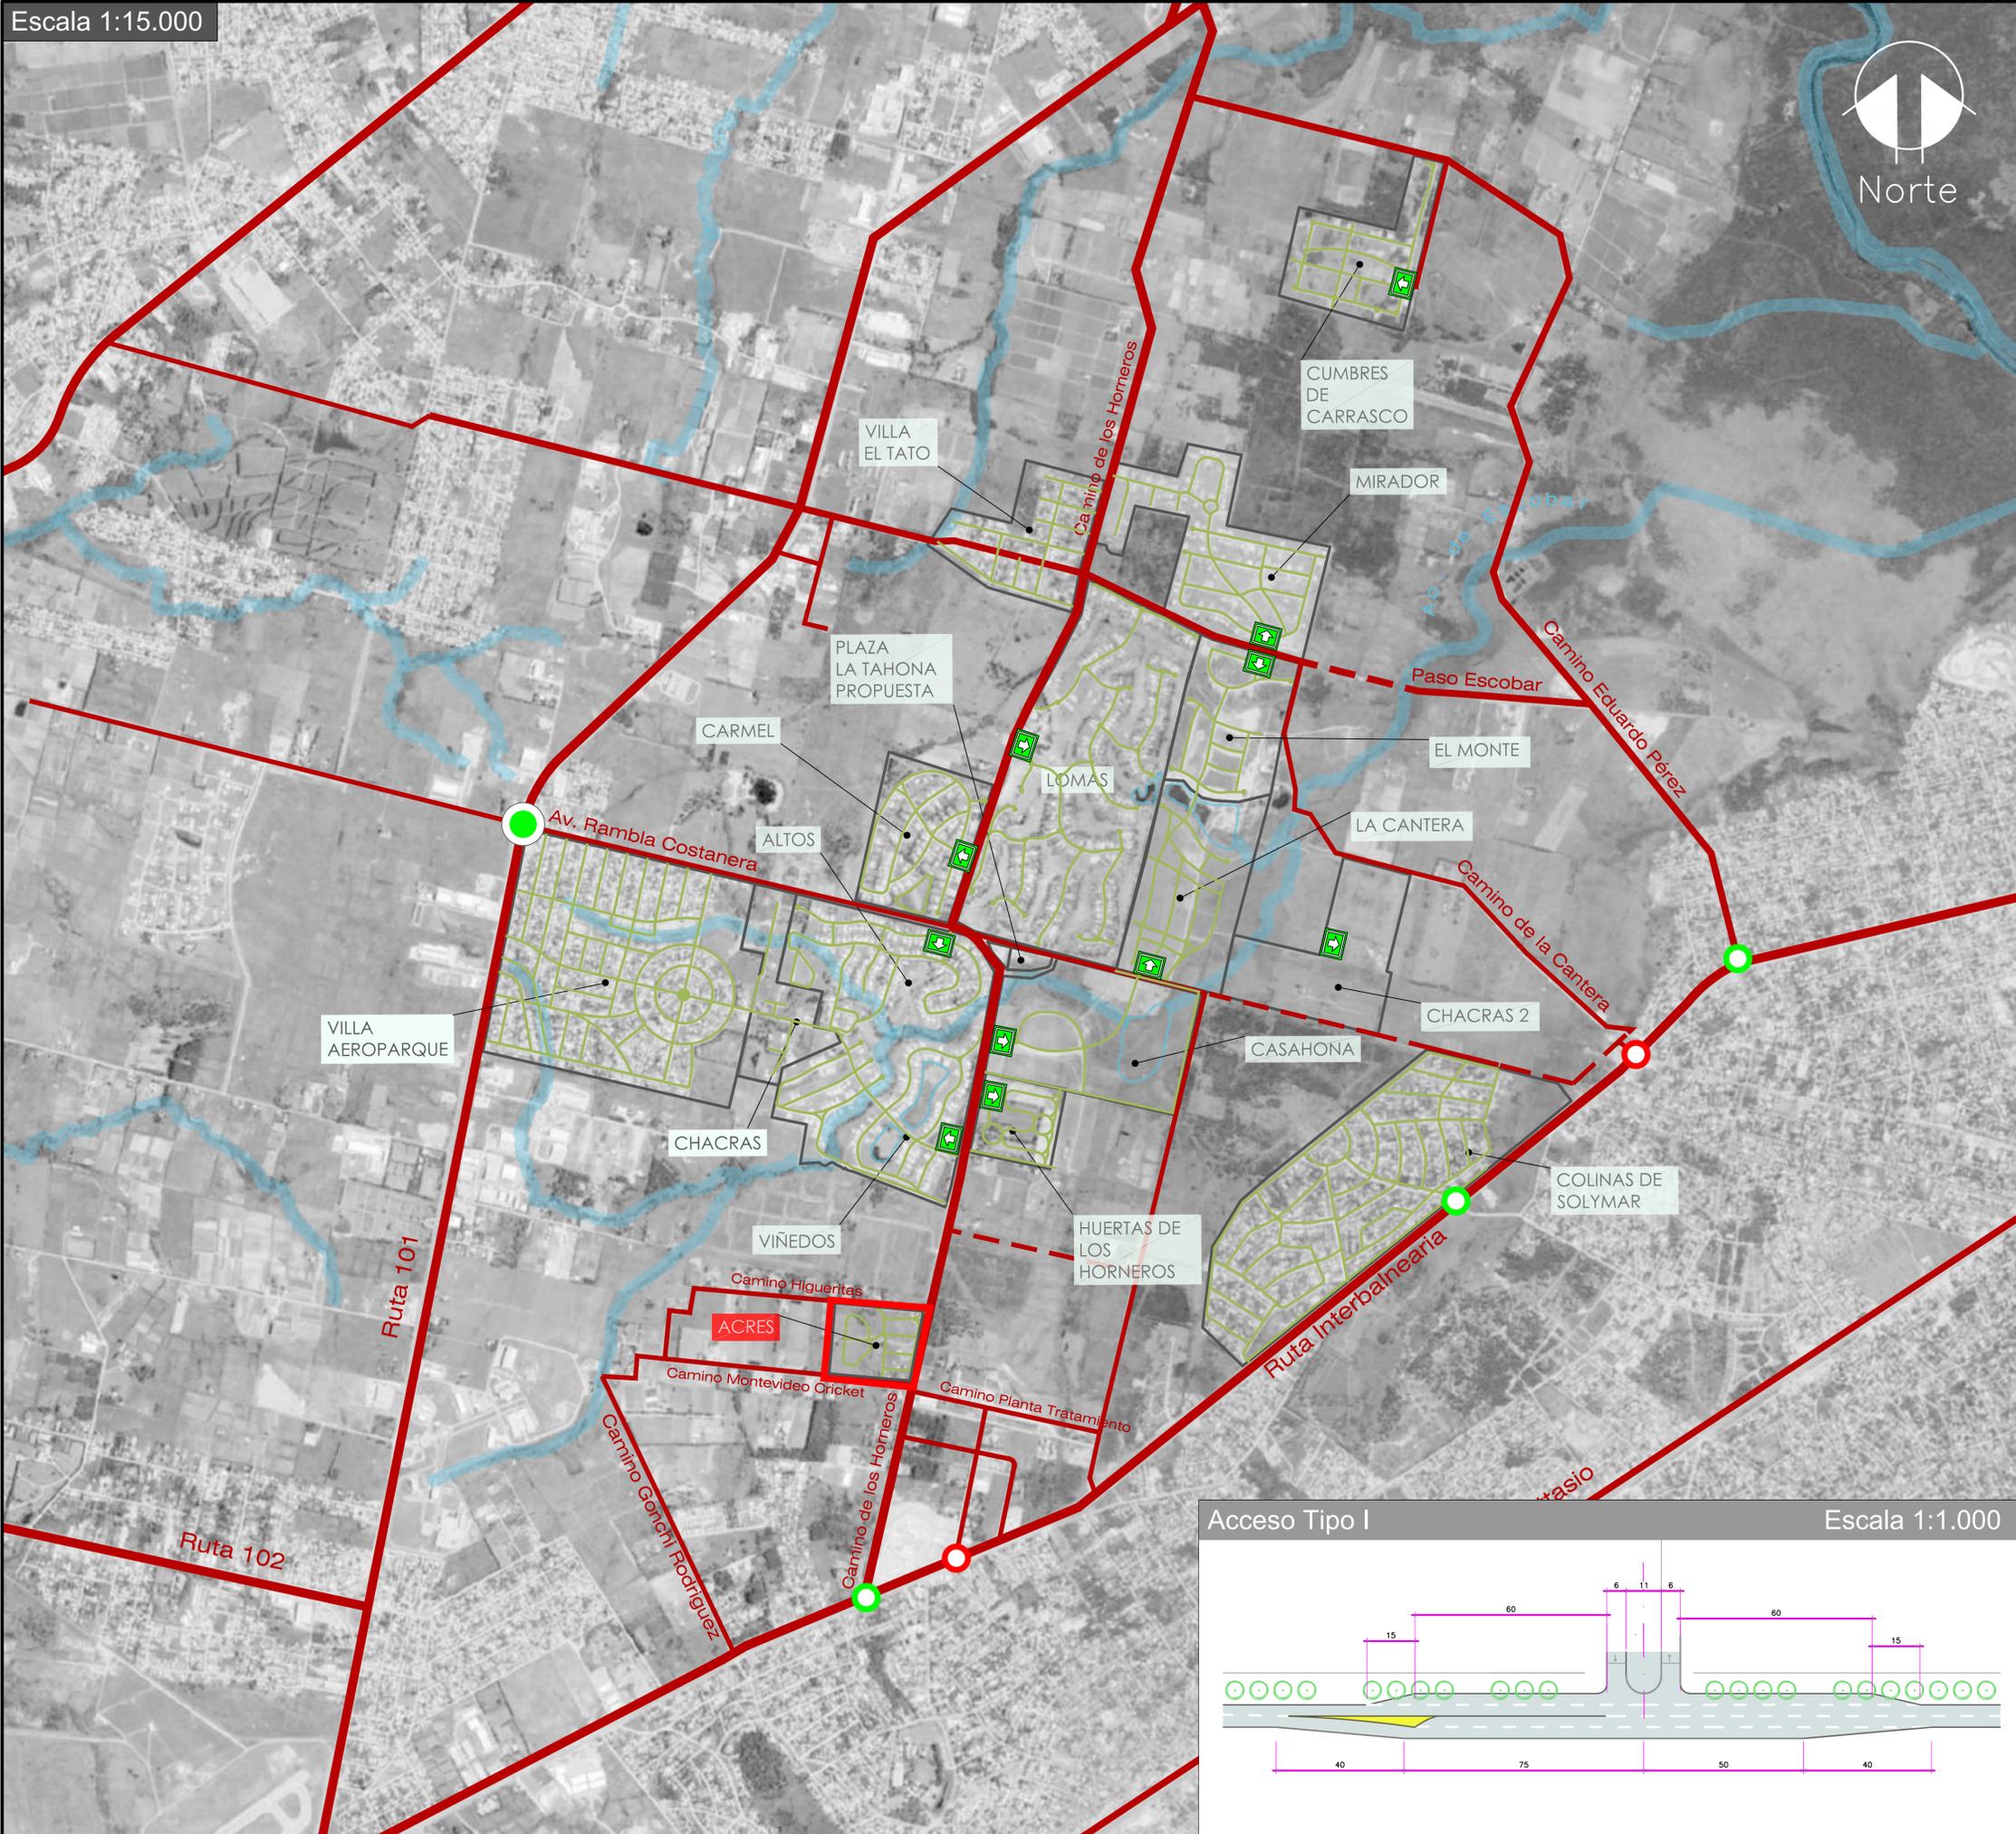

Mapa de ubicación




Referencias

	Rutas Principales
	Vías Principales
	Vías Intermedias y Locales
	Tramo a Construir
	Rotonda R101 y Rbla. Costanera
	Intersección semafórica existente
	Intersección semafórica a construir
	Barrios Abiertos
	Barrios Cerrados
	Barrios Cerrados en construcción
	Barrio de proyecto
	Acceso a Clubes de Campo

Acceso Tipo I

Escala 1:1.000

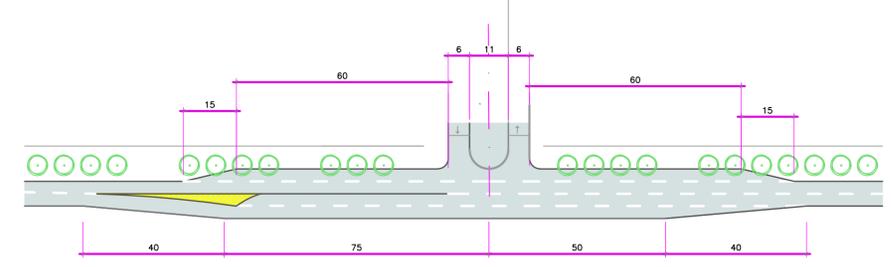

ACRES ECOBARRIO

PRIMER INFORME

MOVILIDAD Y CONECTIVIDAD

Escala: 1:15.000

Febrero 2020

por IMC

PROYECTISTA:

Ing. Diego Colro

V01