


- CANTERA
- CONFLICTO DE CATEGORIA DE SUELO
- CONSTRUCCION SOBRE FAJA 150M
- CONSTRUCCION SOBRE FAJA 250M
- PREDIO ENTRE FAJA DE 150 Y 250 M
- PREDIO SOBRE FAJA 150M
- PREDIO SOBRE FRANJA 150M
- PREDIO SOBRE FRANJA 250M
- PREDIO SOBRE FRANJA 250M PARCIALMENTE
- PREDIOS SOBRE ARROYO PANDO
- PROBLEMÁTICA AMBIENTAL
- Vacíos urbanos y suburbanos
- Zonas de riesgo de incendio

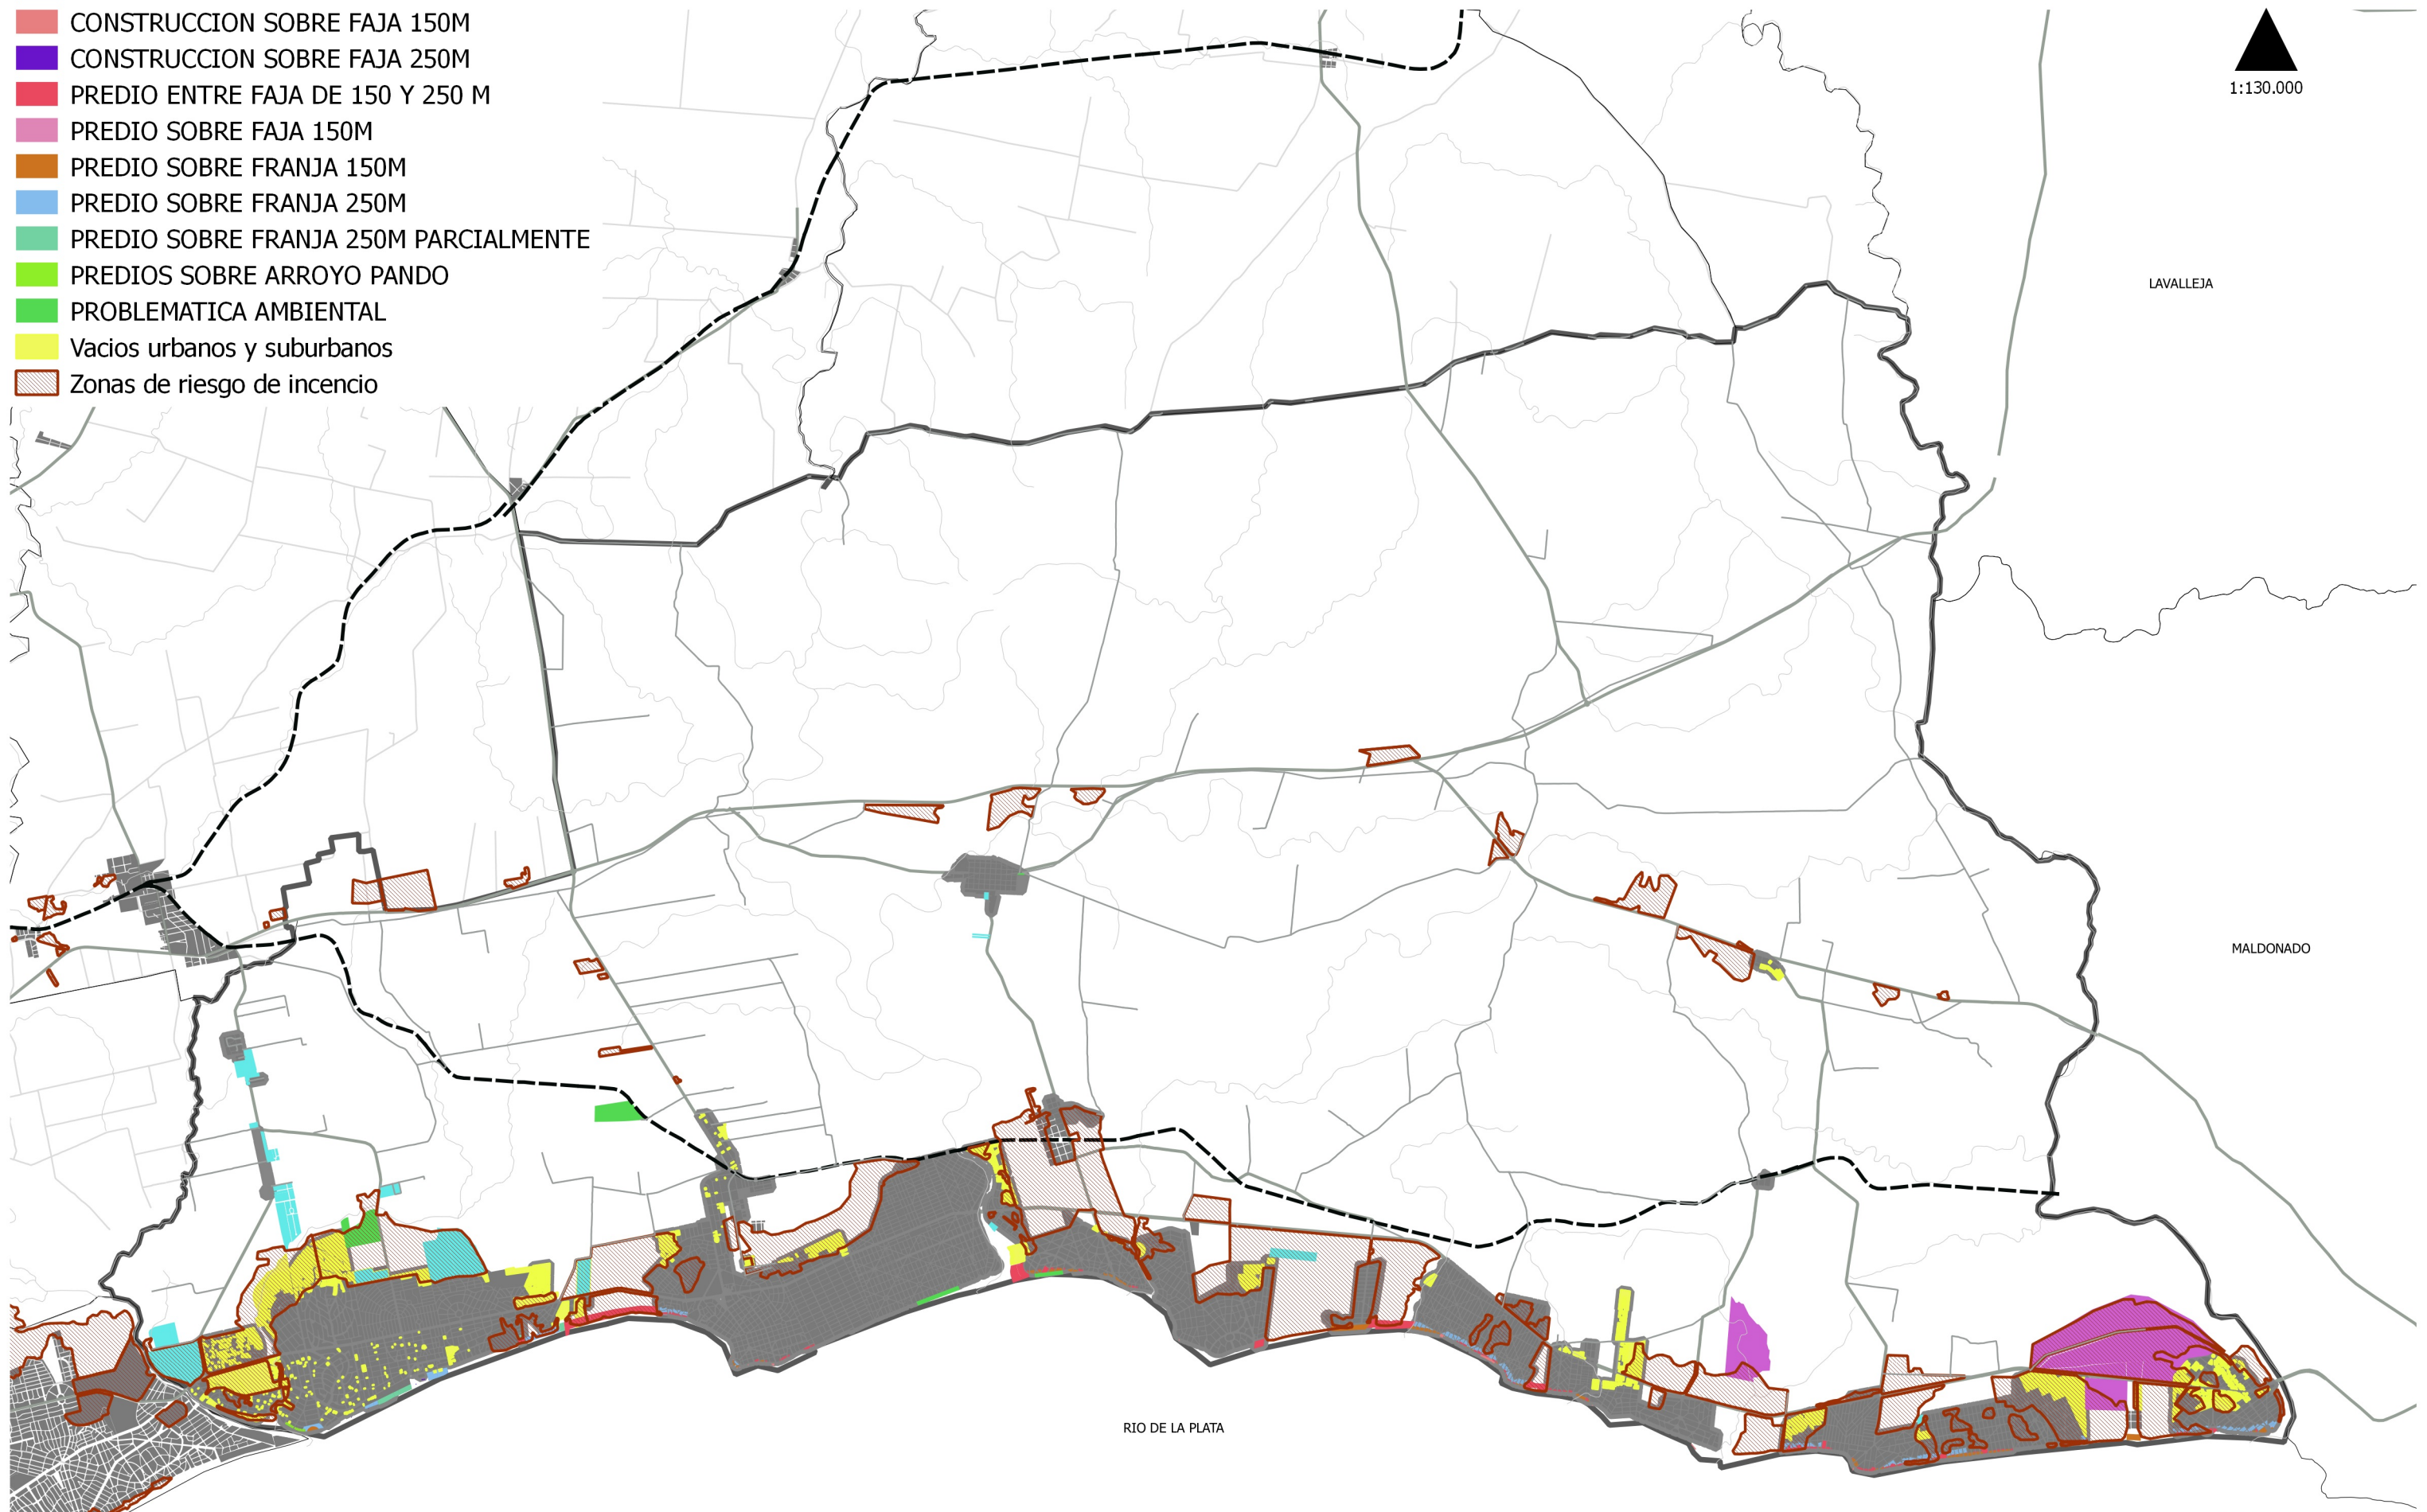

▲
1:130.000

LAVALLEJA

MALDONADO

RIO DE LA PLATA