




Escala 1:1.000

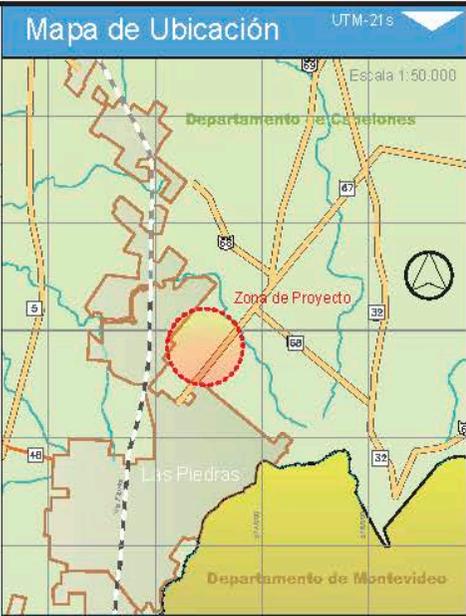

### Referencias

	Eje calle proyectada
	Borde de pavimento proyectado
	Borde de cuneta proyectada
	Fondo de cuneta proyectada
	Sección transversal
	Alcantarilla proyectada
	Curso de agua existente
	Curvas de nivel de terreno existente
	Línea de alta tensión existente
	Número de manzana proyectada
	Manzanas proyectadas
	Zonas verdes proyectadas



## Altos de las Piedras


PROYECTO EJECUTIVO DE CALLES

### Planimetría General - Lámina 1

PROYECTISTA  
Ing. Diego Coiro


por IMC

G01

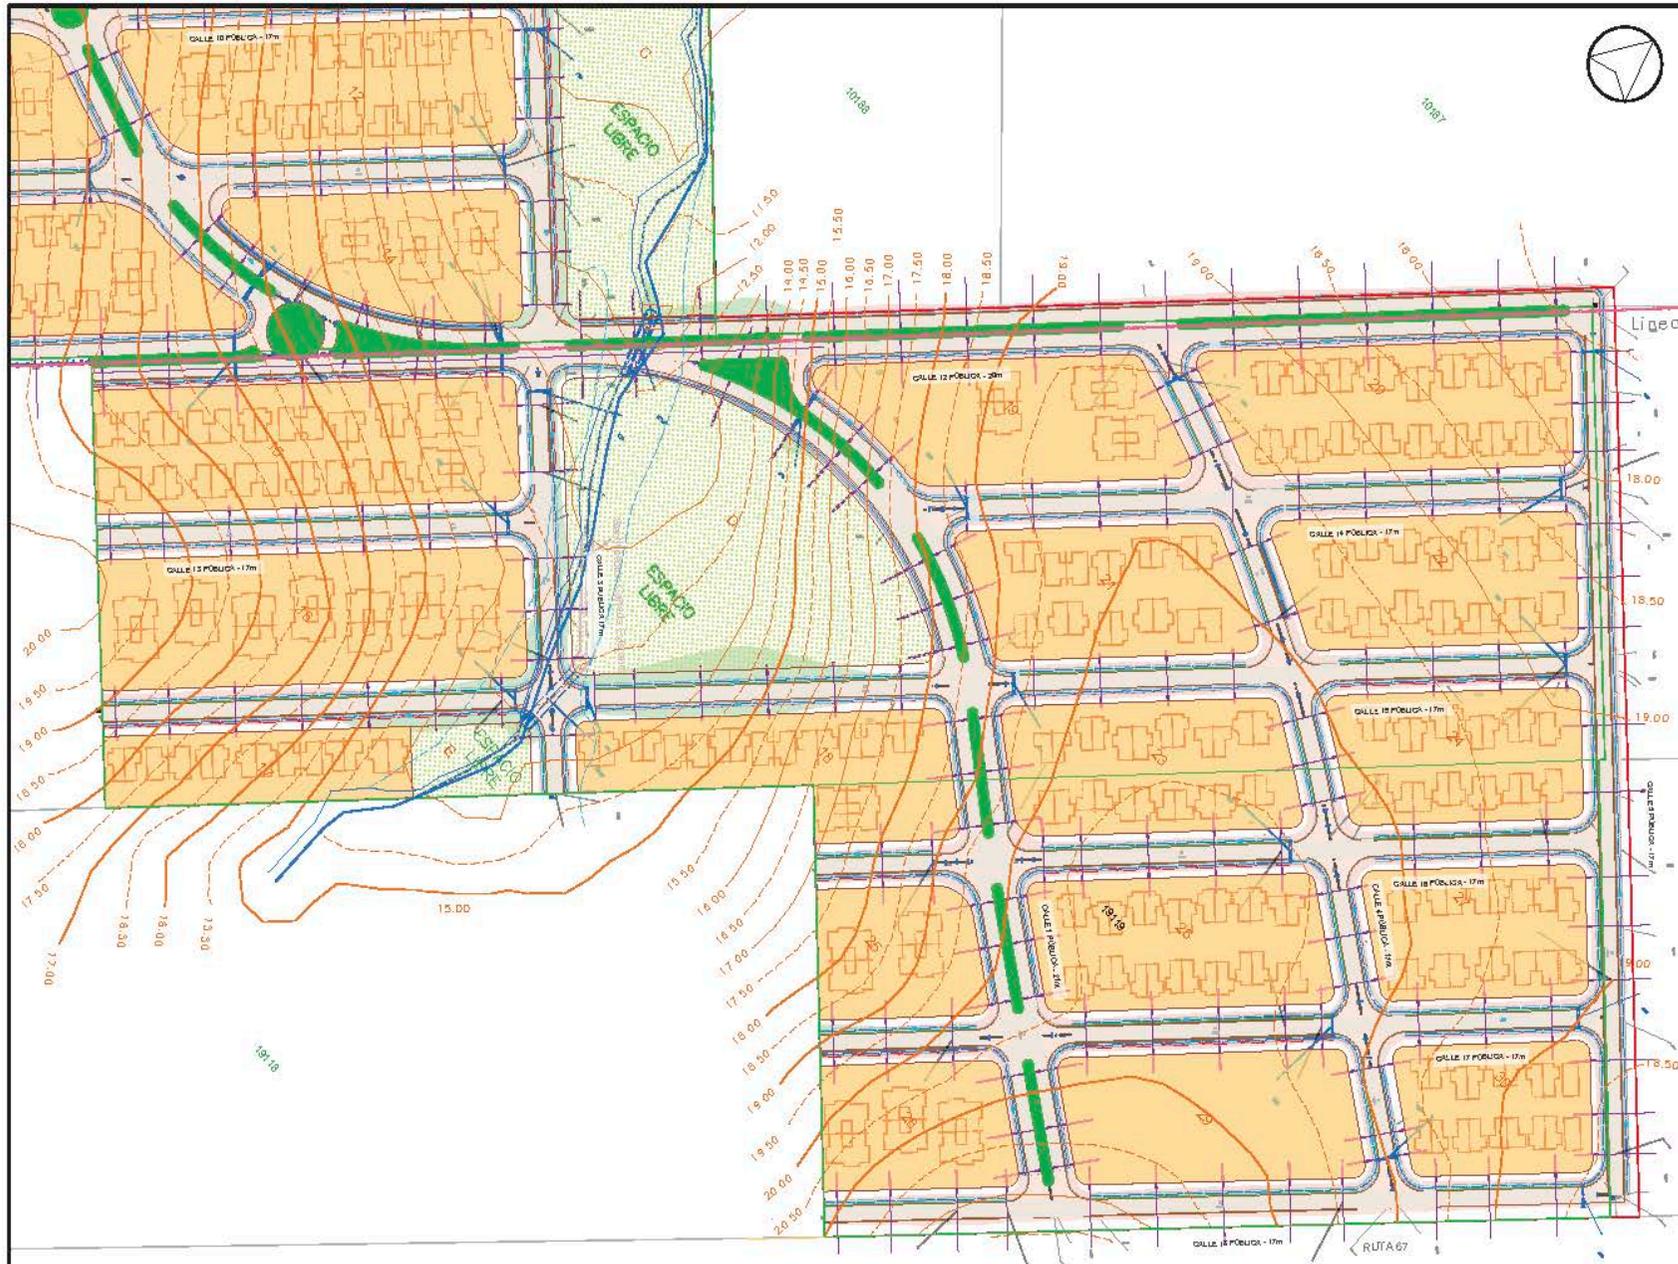

### Mapa de Ubicación

UTM-21s

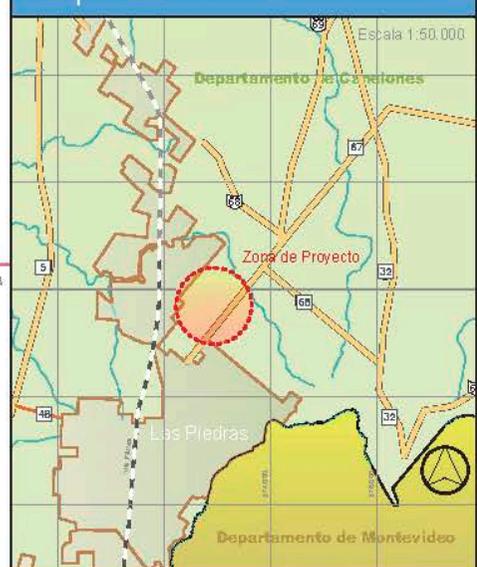

### Referencias

	Eje calle proyectada
	Borde de pavimento proyectado
	Borde de cuneta proyectada
	Fondo de cuneta proyectada
	Sección transversal
	Alcantarilla proyectada
	Curso de agua existente
	Curvas de nivel de terreno existente
	Línea de alta tensión existente
	Número de manzana proyectada
	Manzanas proyectadas
	Zonas verdes proyectadas

### Índice

Escala 1:10.000



## Altos de las Piedras

PROYECTO EJECUTIVO DE CALLES

Planimetría General - Lámina 2

PROYECTISTA:  
Ing. Diego Coiro  
por MC