

Escala 1:1000

Calle Escobar

Calle a Los Horneros

Calle 2

Calle 3


LIMITE DE PREDIO



Norte



Referencias

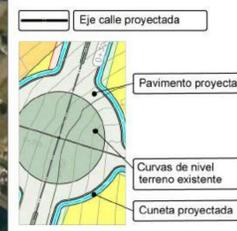


APL.	FECHA	ENTREGA INICIAL	FECHA
APL. 01	10/06/21	ENTREGA INICIAL	10/06/21
REVISOR		OBSERVACIONES	FECHA

ESTADO  
 P = PRELIMINAR  
 APL = APTO PARA LICITACION  
 APC = APTO PARA CONSTRUIR

NOTA  
 COTAS PLANIMETRICAS ESTAN EXPRESADAS EN CENTIMETROS (cm)  
 COTAS ALTIMETRICAS ESTAN EXPRESADAS EN METROS (m)

**GómezPlatero**  
 ARQUITECTURA & URBANISMO

OBRA: OLIVOS  
 UBICACION: CNO. DE LOS HORNEROS  
 PLANTA: VIALIDAD  
 PLANTA GENERAL


PROYECTADO	REVISADO	ELABORADO
ESCALA: 1:1000	LAMA	VI-001

Planimetría General de Proyecto Vial


UNIT-ISO 5457-A0 (641x1189)mm



Calle a Los Horneros

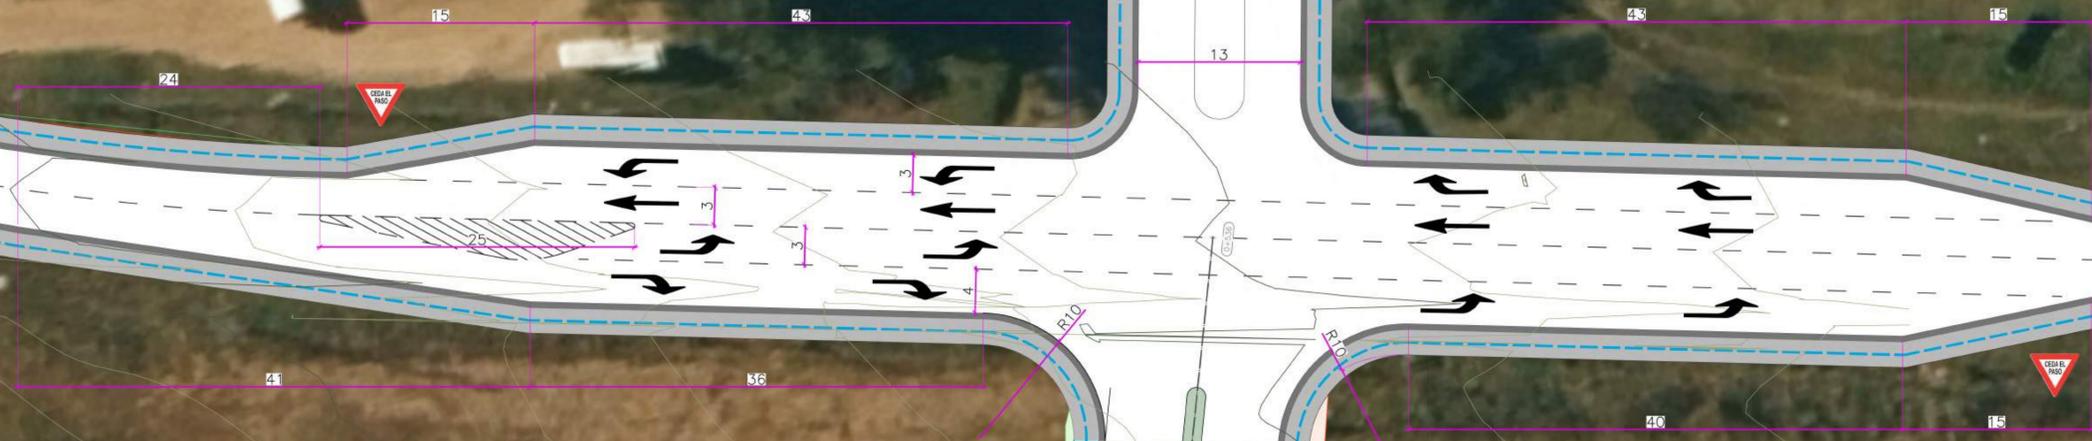

Referencias

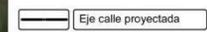

ESTADO	REVISOR	ENTREGA INICIAL	FECHA
APL	AD		10/06/21
ESTADO	REVISOR	OBSERVACIONES	FECHA

ESTADO  
 P = PRELIMINAR  
 APL = APTO PARA LICITACION  
 APC = APTO PARA CONSTRUIR

NOTA  
 COTAS PLANIMETRICAS ESTAN EXPRESADAS EN CENTIMETROS (cm)  
 COTAS ALTIMETRICAS ESTAN EXPRESADAS EN METROS (m)

**GómezPlatero**  
 ARQUITECTURA & URBANISMO

UBICACION: OLIVOS  
 UBICACION: CNO. DE LOS HORNEROS  
 PLANO: VIALIDAD  
 PLANO: EMPALME DE ACCESO


PROYECTADO: [ ] REVISADO: [ ]  
 ASESORADO: [ ]  
 MAQUETADO: [ ]  
 ESCALA: 1:200  
 LÁMINA: VI-004

DETALLE DE EMPALME DE ACCESO



CALLE 3				
NUMERO	INICIO	FINAL	LONG./DES.	RADIO
L24	X:583208.335 Y:15100577.134 0+000.00	X:583384.264 Y:1510018.592 0+186.39	186.39	
L25	X:583208.335 Y:15100577.134 0+331.38	X:583202.240 Y:1510051.360 +402.81	71.43	
L26	X:583202.240 Y:1510051.360 0+402.81	X:583715.179 Y:1510000.224 0+538.22	133.41	
L27	X:583202.240 Y:1510051.360 0+538.22	X:583484.027 Y:1510093.801 0+588.58	81.69	
L28	X:583484.027 Y:1510093.801 0+588.58	X:583324.588 Y:1510075.067 0+631.38	63.30	


Calle 3  
Escala horizontal = 1:250  
Escala vertical = 1:25

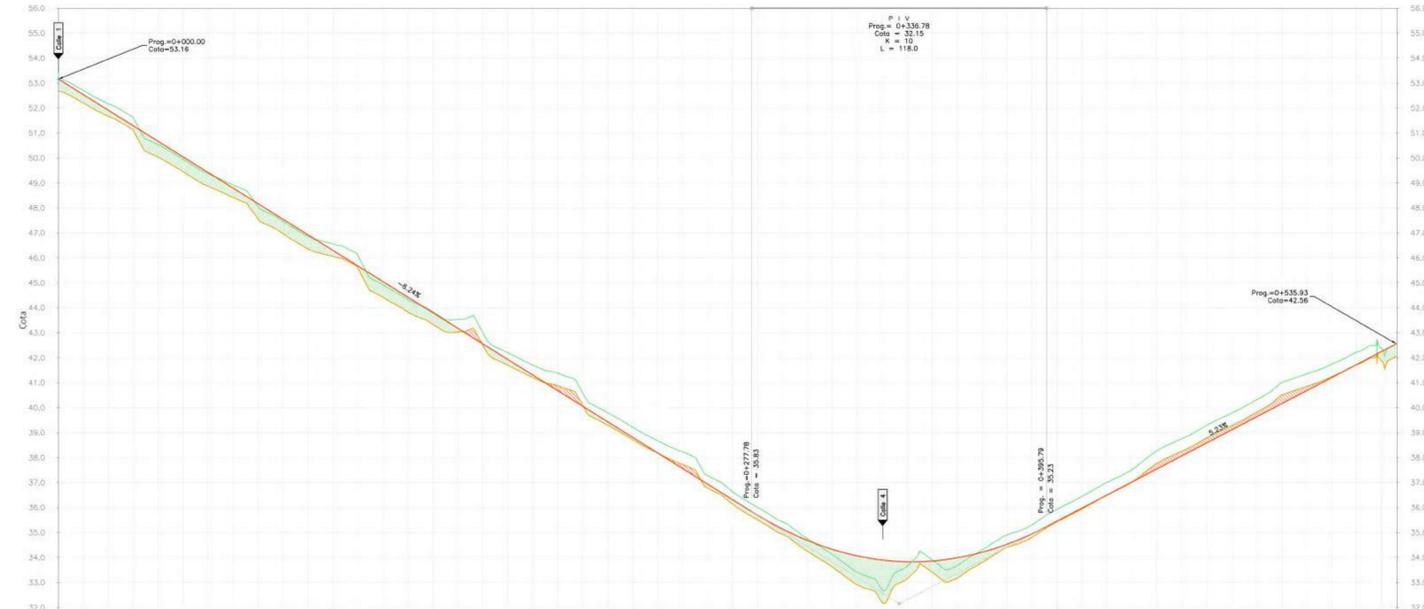




CALLE 4				
NUMERO	INICIO	FINAL	LONG./DES.	RADIO
L29	X:583723.043 Y:1511228.807 0+000.00	X:583825.807 Y:1510905.900 0+338.55	338.55	
L30	X:583825.807 Y:1510905.900 0+338.55	X:583324.588 Y:1510075.067 0+694.55	346.00	

Calle 4  
Escala horizontal = 1:250  
Escala vertical = 1:25

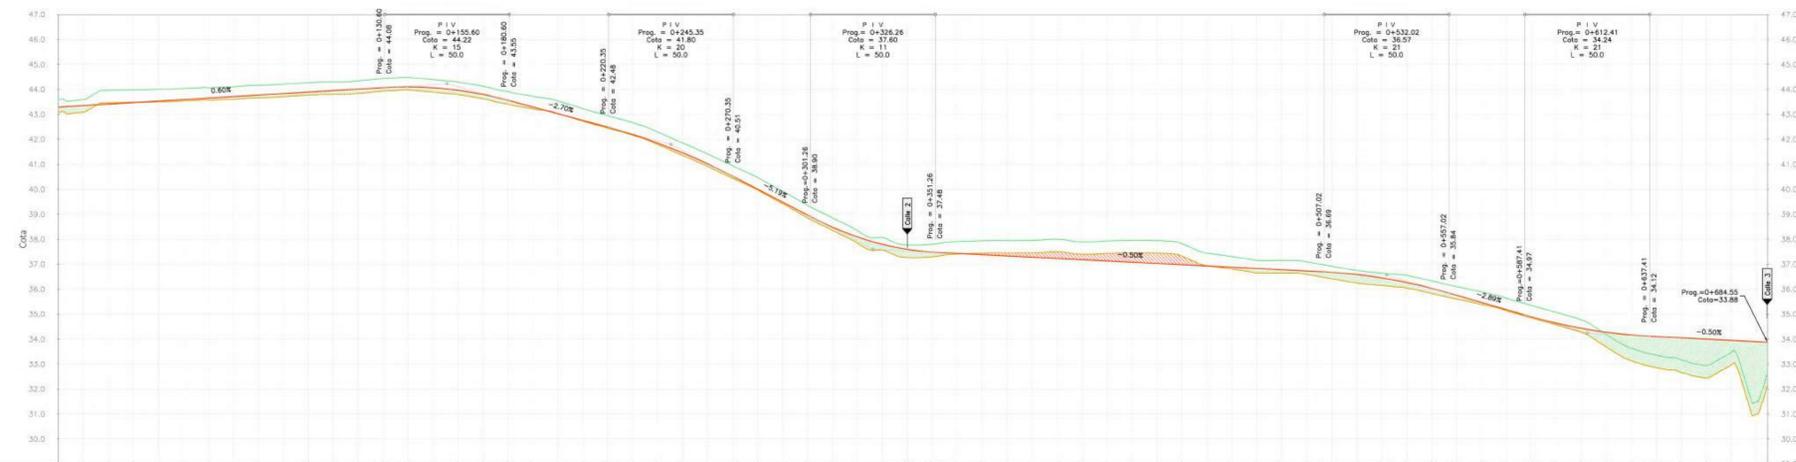

Progresiva	Cota de Terreno	Cota de Pavimento	Cota Roja
0+000.00	43.30	43.30	43.30
0+100.00	43.30	43.30	43.30
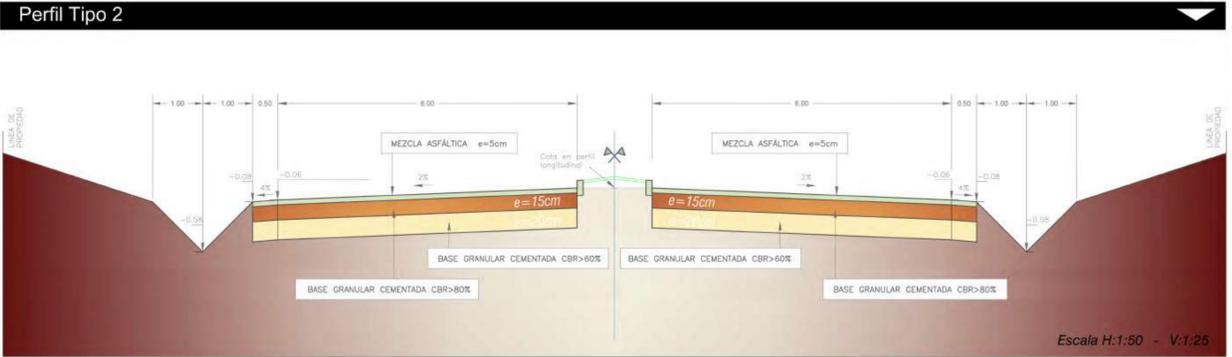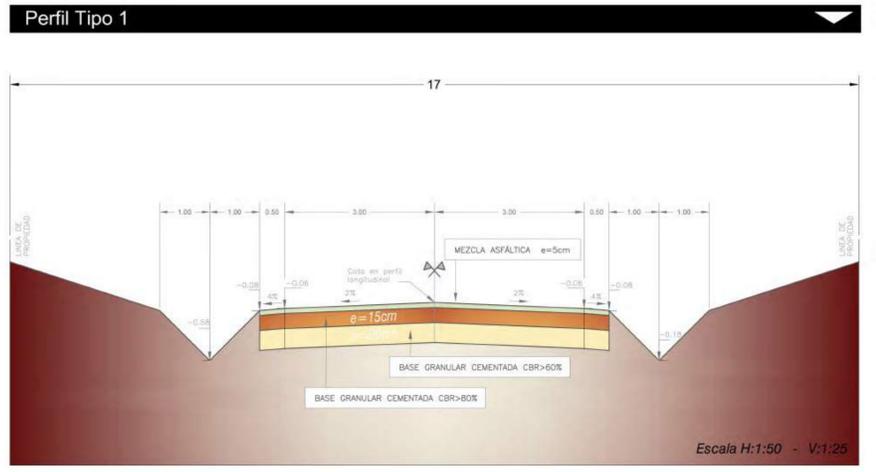

Referencias

- Zona de desmonte
- Zona de terrapién

ESTADO	REVISIÓN	ENTREGA INICIAL	FECHA

ESTADO  
P = PROYECTAR  
AP = APTO PARA LICITACION  
APC = APTO PARA CONSTRUIR

NOTA  
COTAS PLANIMÉTRICAS ESTÁN EXPRESADAS EN CENTÍMETROS (cm)  
COTAS ALTIMÉTRICAS ESTÁN EXPRESADAS EN METROS (m)

**GómezPlatero**  
ARQUITECTURA & URBANISMO

PROYECTO: OLIVOS  
UBICACIÓN: CNO. DE LOS HORNEROS  
MUNICIPIO: VIALIDAD  
PLANO: PERFILES LONGITUDINALES Y TIPO

PROYECTADO: [ ] REVISADO: [ ] DISEÑADO: [ ]  
AUTOR: [ ] ESCALA: 1:1000  
FECHA: [ ] LÁMINA: [ ]  
PROYECTO: OLIVOS, VIALIDAD

VI-003