

Anexo Proyecto Huertas de los Horneros
































**IBoix**



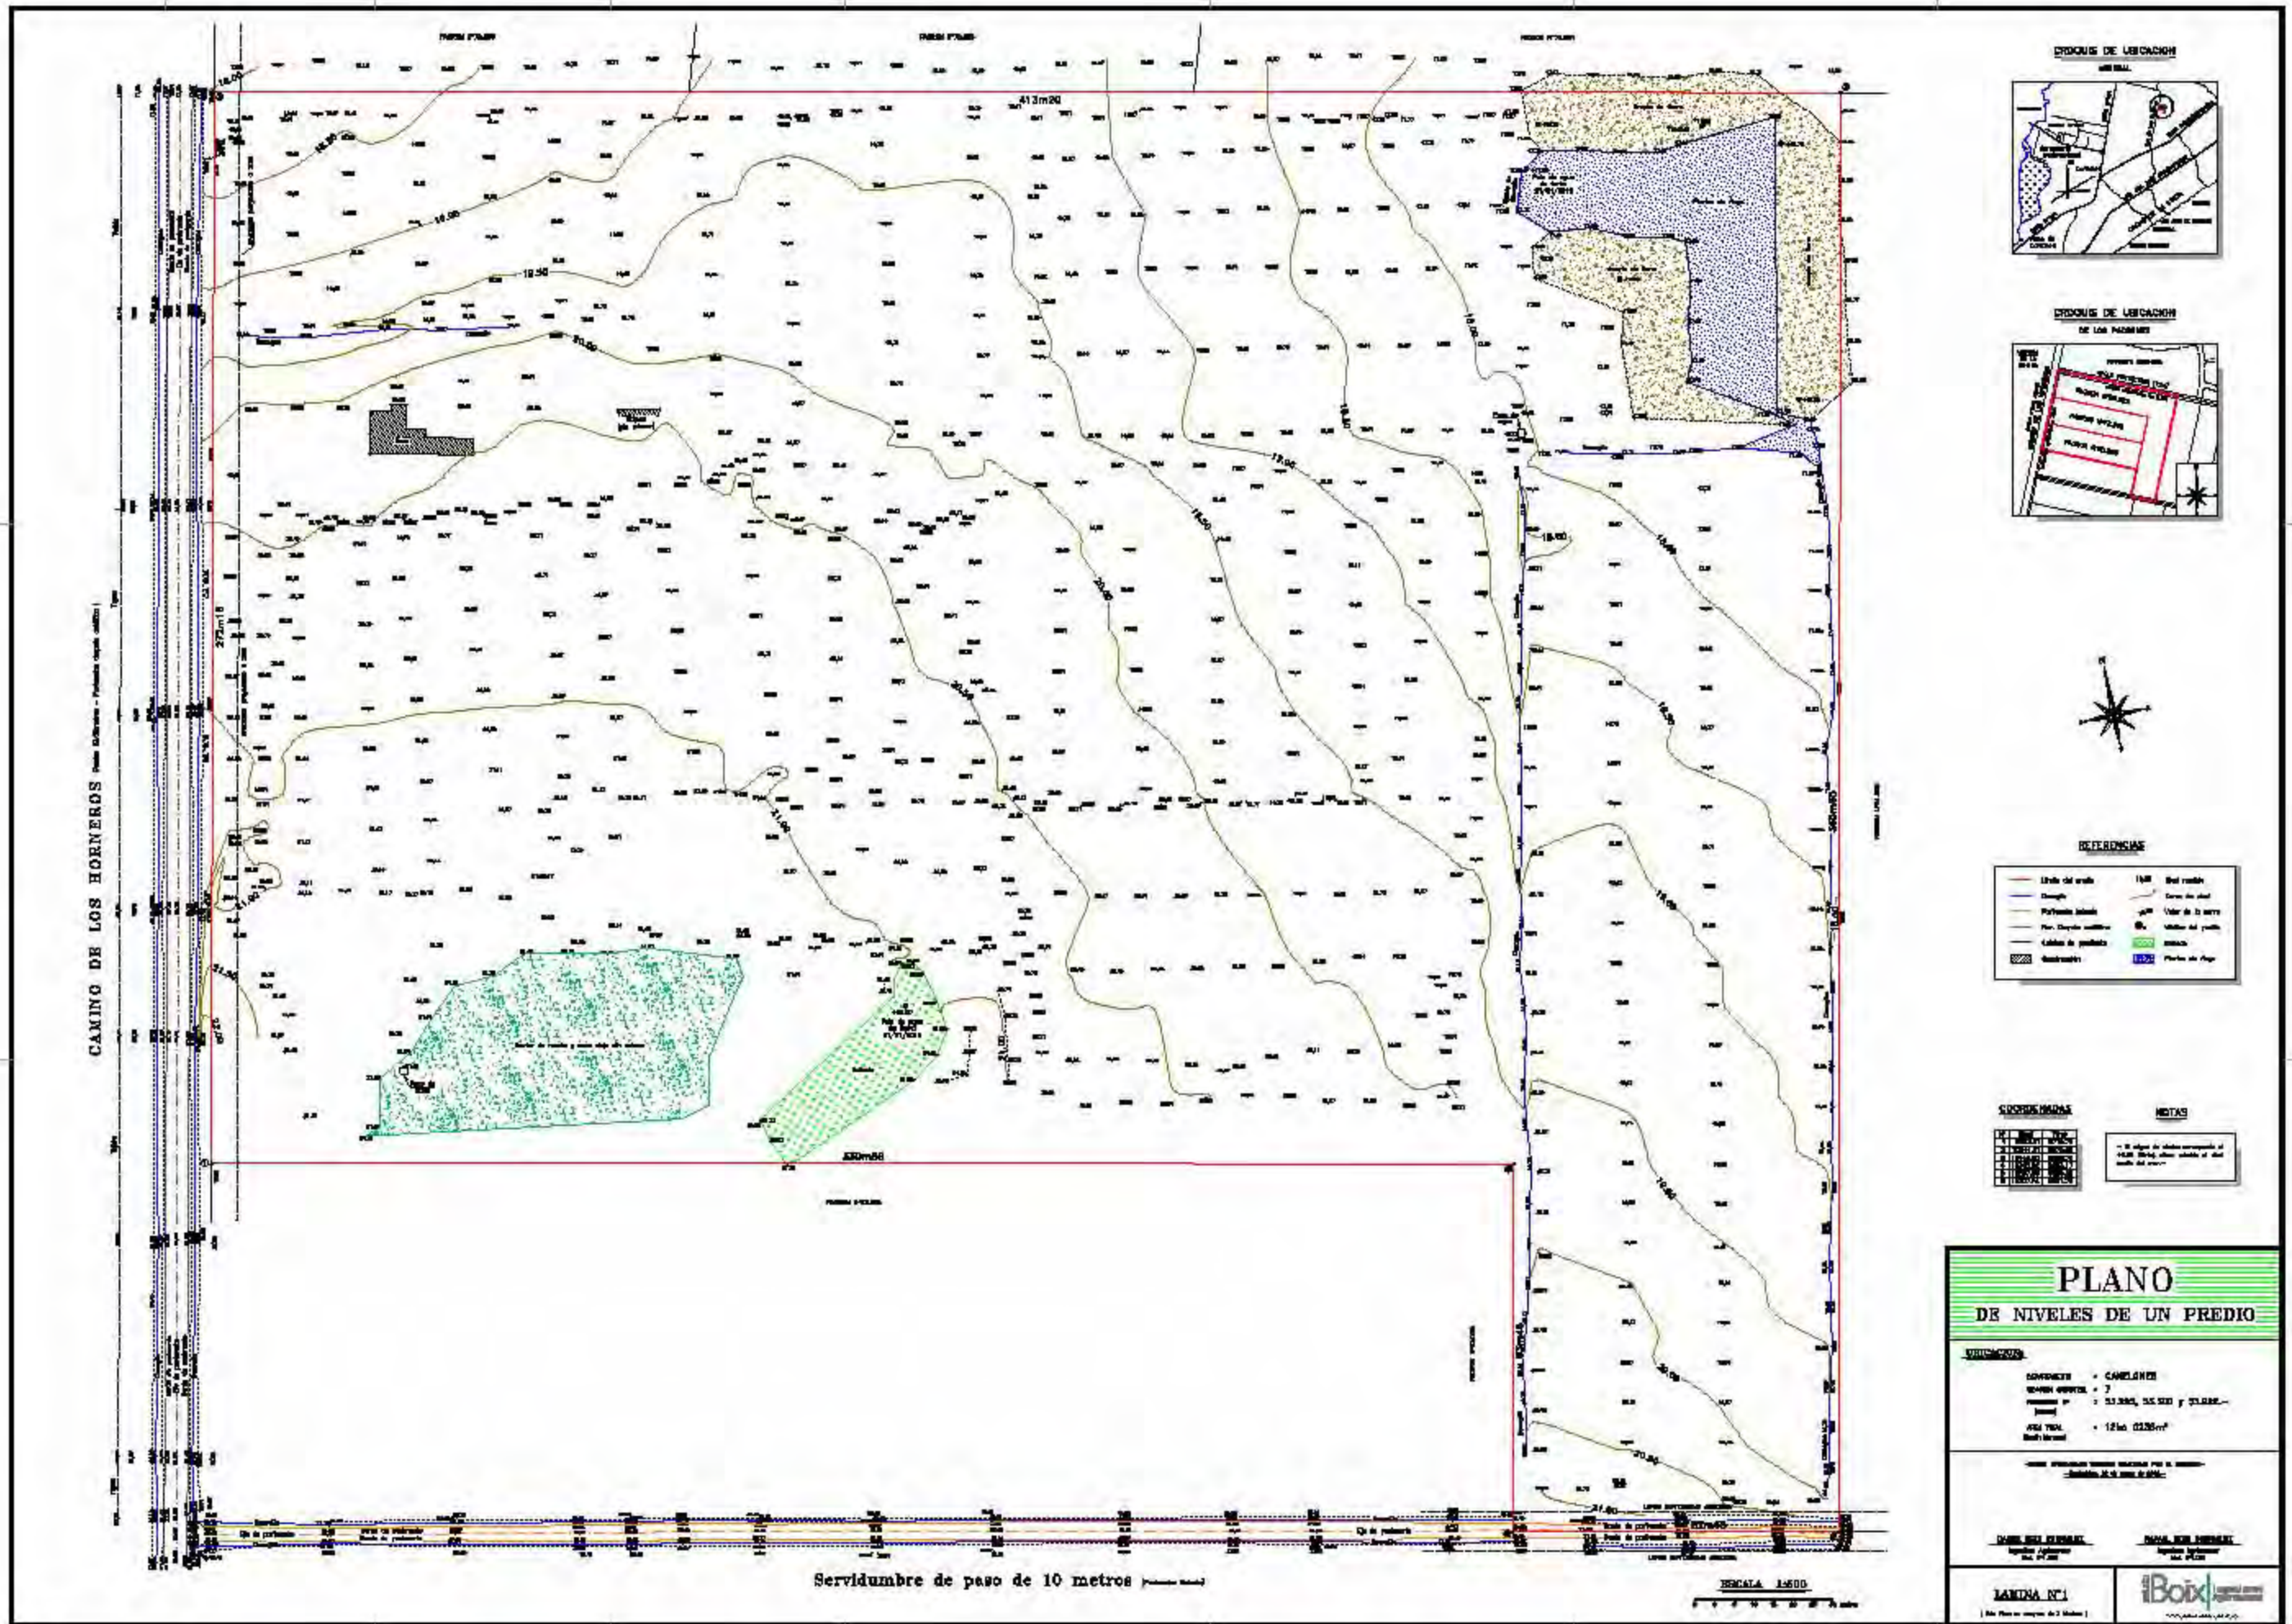

**REFERENCIAS**

— Límite del predio	— Límite del lote
— Contorno	— Contorno del lote
— Polígonos inscritos	— Valor de la zona
— Perímetro exterior	— Límite del terreno
— Límite de parcelas	— Estaca
— Redondeo	— Puntos del plano











**LÁMINA N° 1**

(Este plano consta de 2 láminas)





ANTEPROYECTO  
**HUERTAS DE LOS HORNEROS**

FECHA | PRESENTACIÓN N°  
12.08.2019 | 09

LÁMINA  
VISTA AV. LOS HORNEROS  
VISTA CALLE SUR

ESCALA

**GP** | **GómezPlatero**  
Arquitectos





AV. de los HORNEROS 23.5m

ENSANCHE AV. de los HORNEROS 30m

11089

ANTEPROYECTO  
**HUERTAS DE LOS HORNEROS**


FECHA | PRESENTACIÓN N°  
 12.08.2019 | 09

LÁMINA  
 PREDIOS

ESCALA  
 1:2000

**GP** GómezPlatano  
 Arquitectos



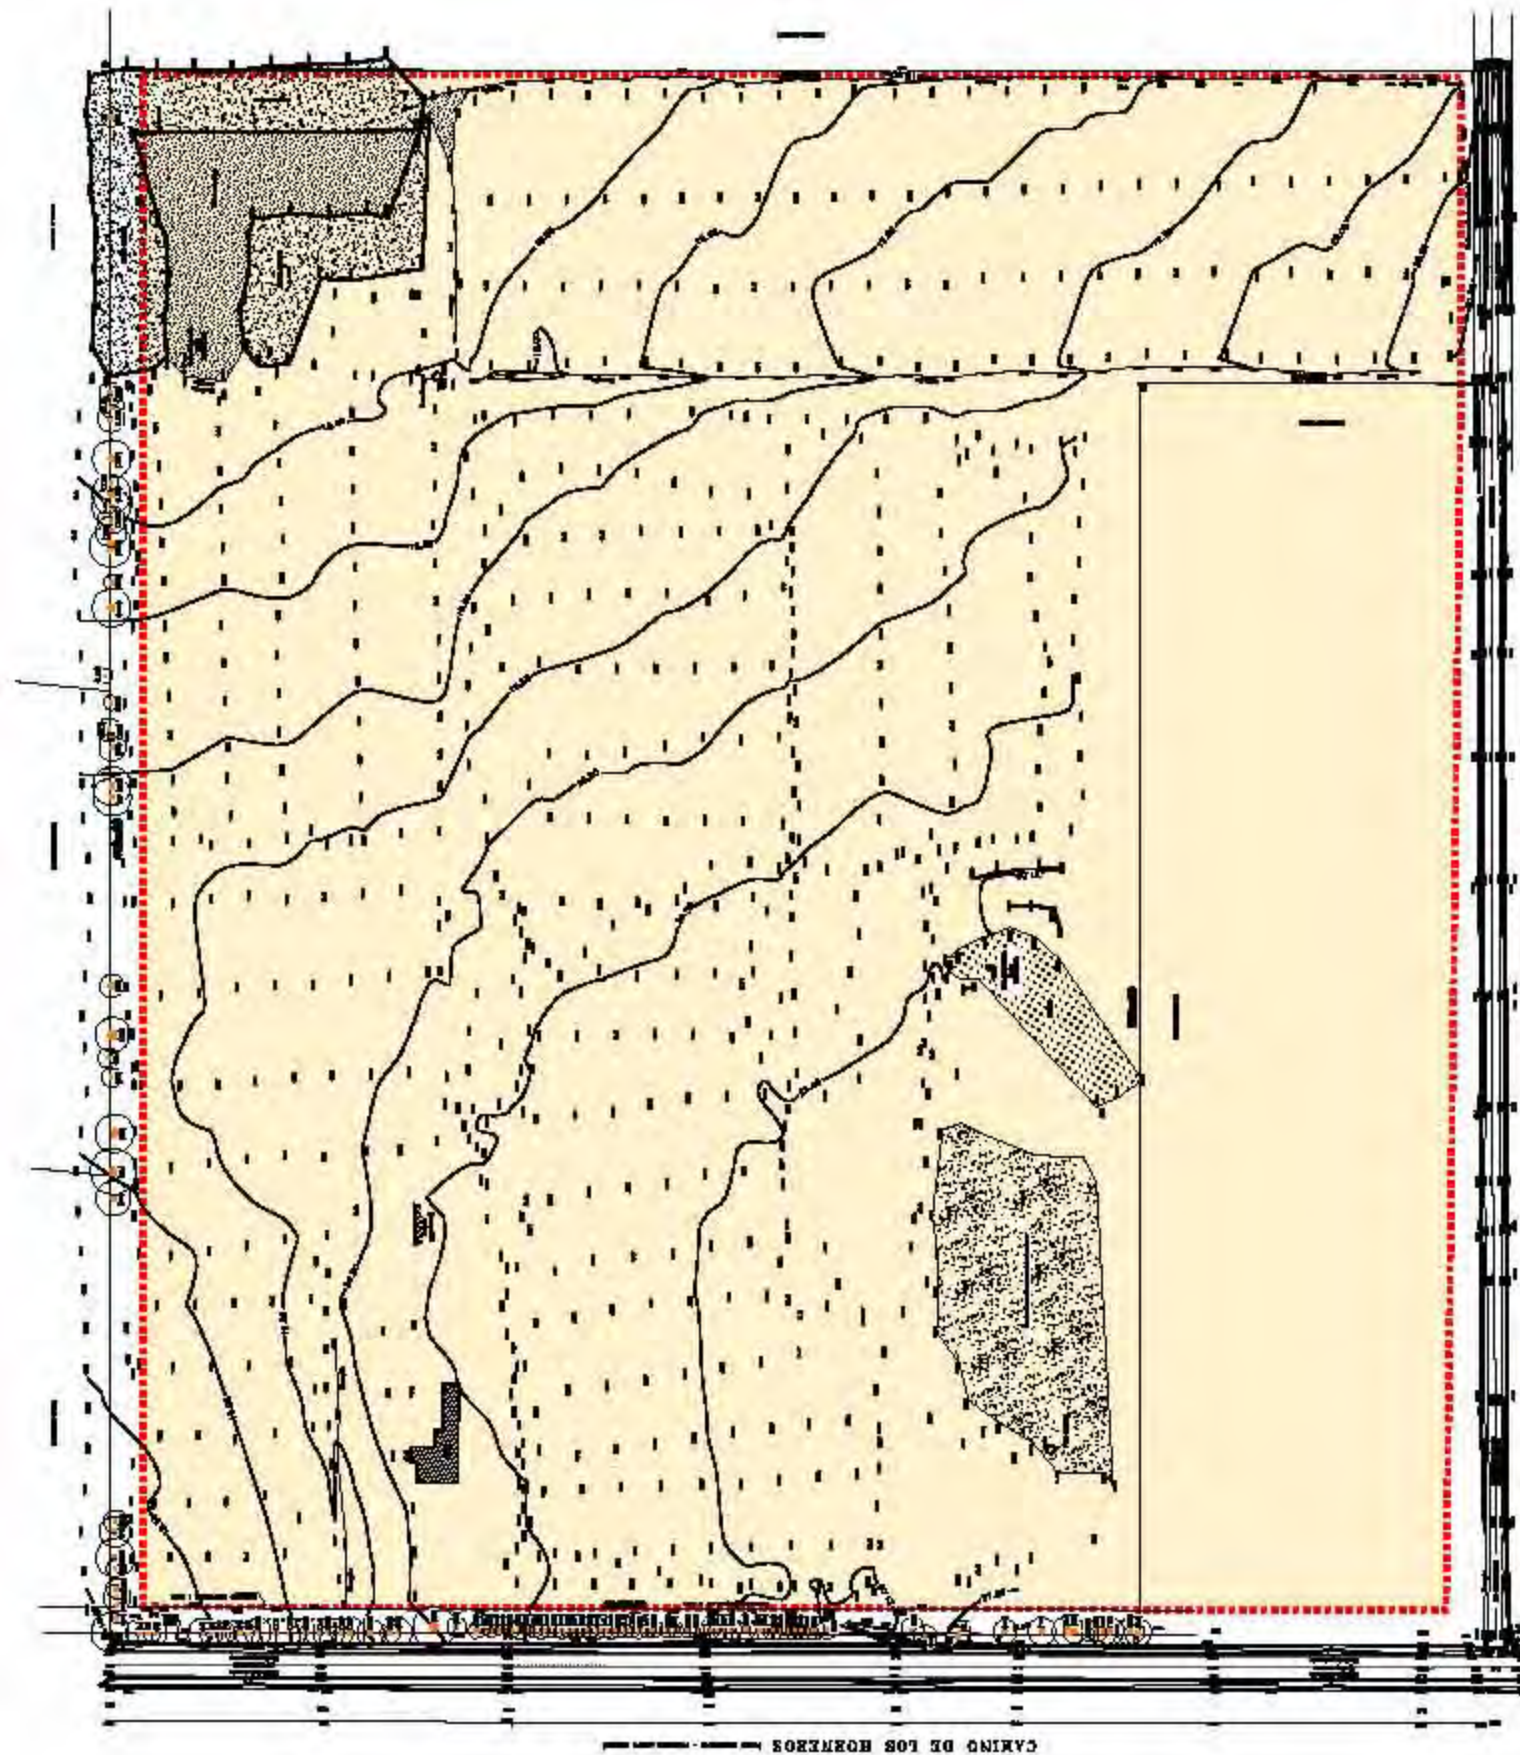

ANTEPROYECTO  
**HUERTAS DE LOS HORNEROS**

FECHA | PRESENTACIÓN N°  
 12.08.2019 | 09

LÁMINA  
 PREDIOS

ESCALA  
 1:2000

**GP** GómezPlatero  
 Arquitectos



LOTE MATRIZ




151168.13 M2

CANTIDAD DE UNIDADES:

DENSIDAD:

$$\frac{AT}{800m^2} = \frac{151168.12 m^2}{800m^2} = 188.96 = 189 U$$

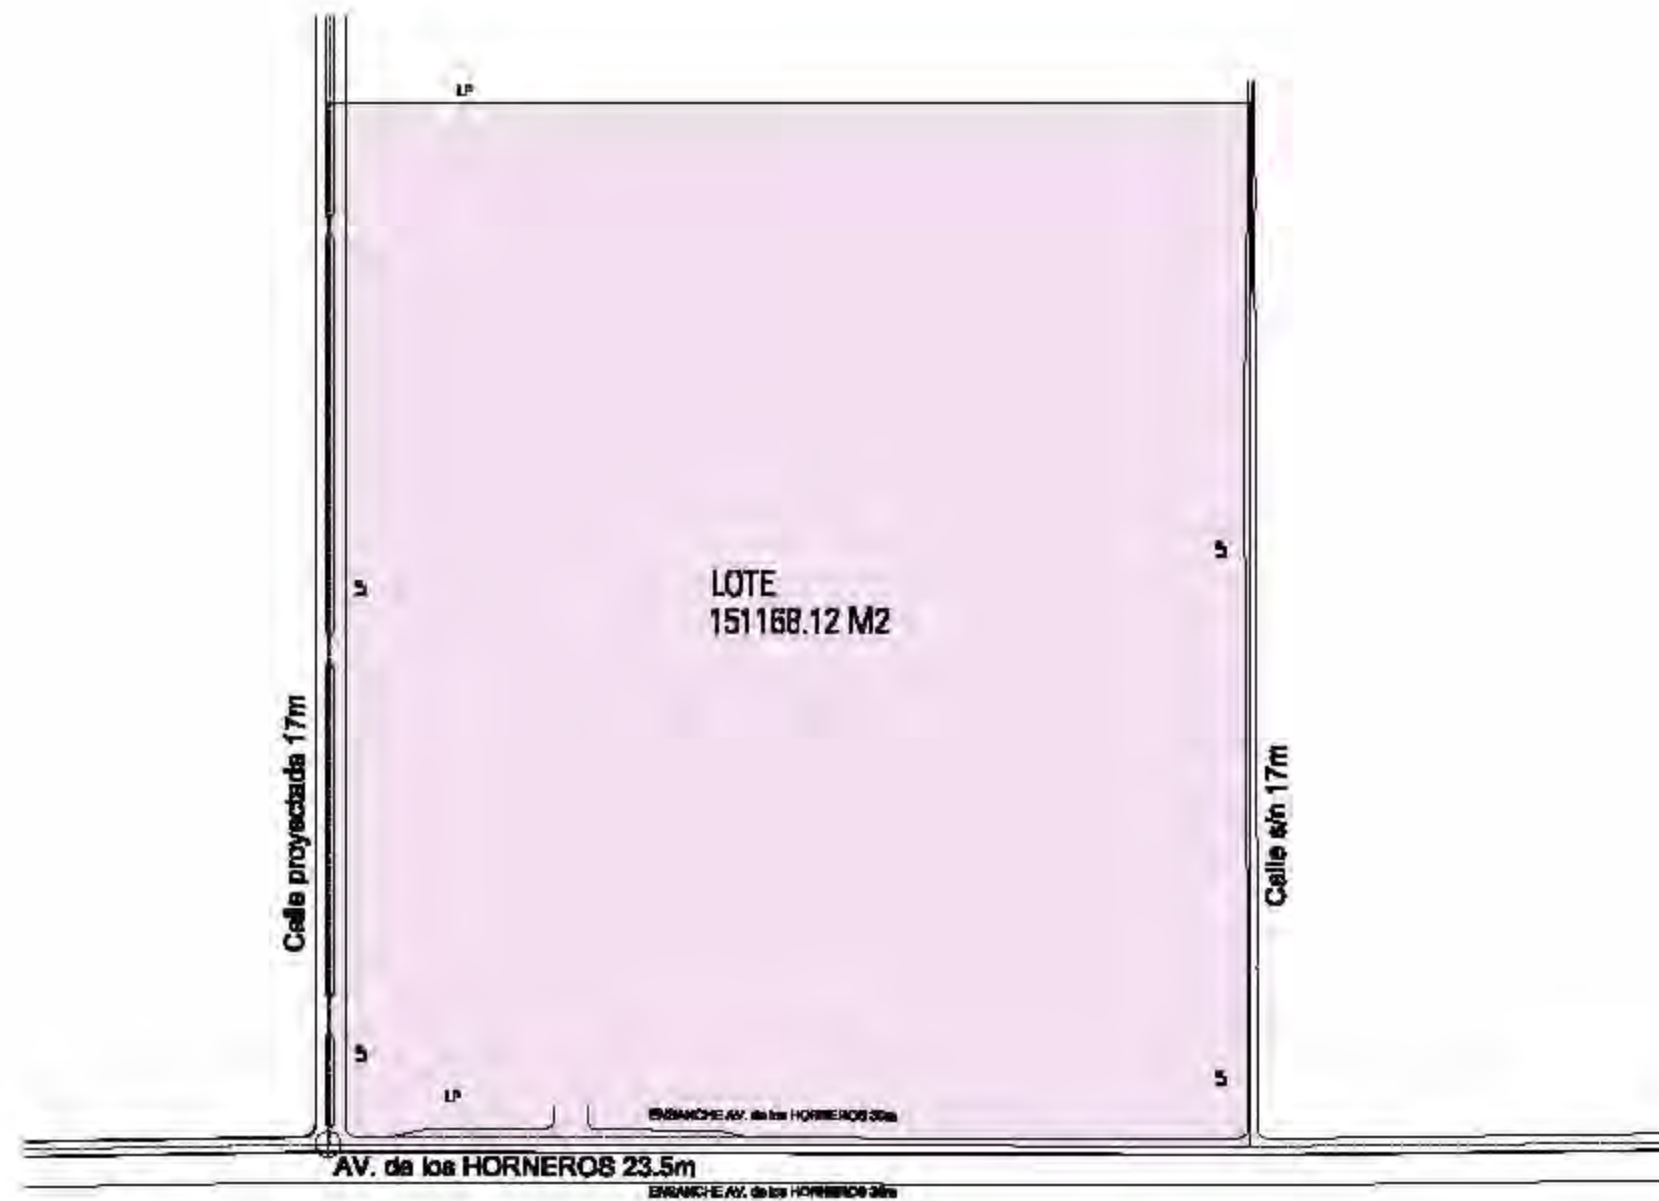



LOTE RESULTANTE  
CANTIDAD DE UNIDADES  
ÁMBITO DE TERRENO MATRIZ

L1

33287.78 M2

41 U

L2

30251.02 M2

42 U

L3

30289.19 M2

47 U

L4


57380.14 M2

59 U

TOTALES  
L1+L2+L3+L4

151168.12 M2

189 U


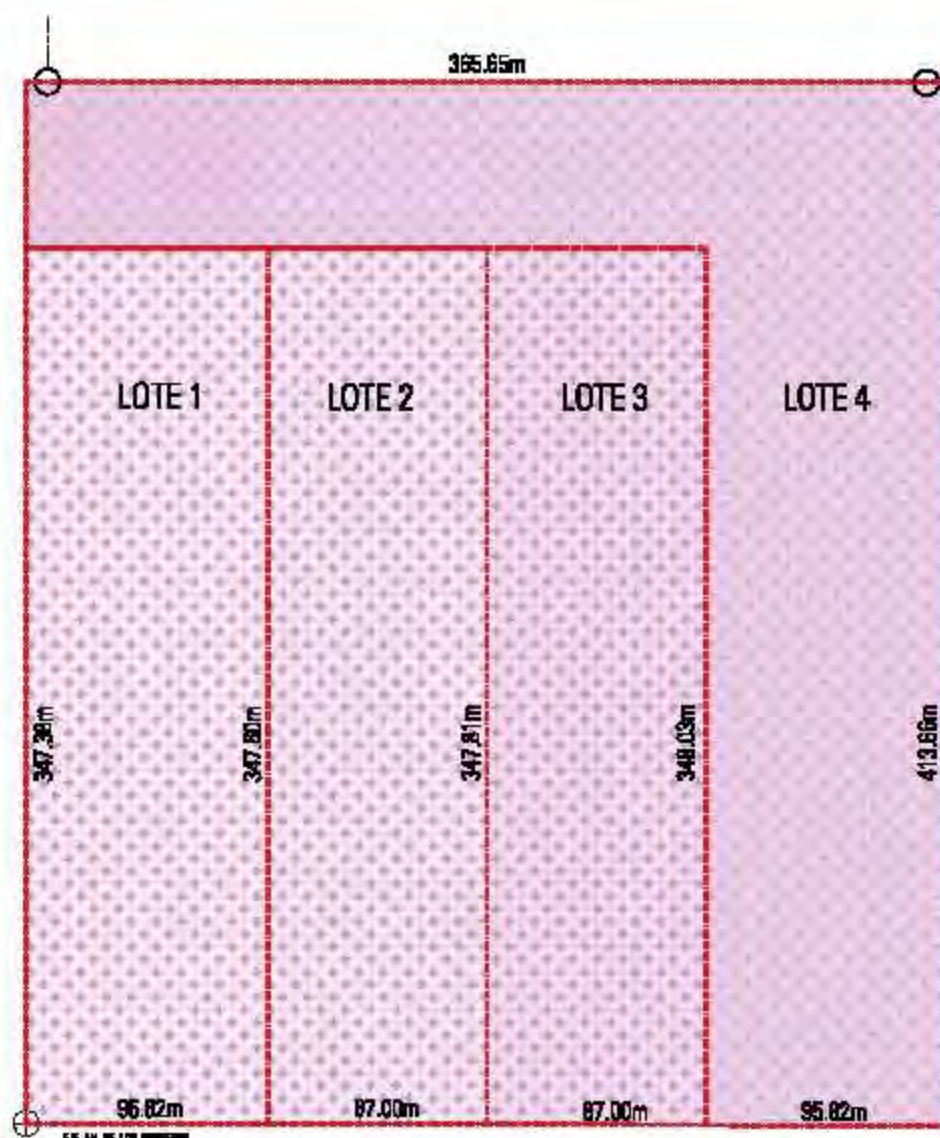





ÁREA MAXIMA MANZANA  
TOTAL 119005.9 m<sup>2</sup>

**LOTES PRIVADO**


- LOTE 1**  
ÁREA: 29775.01 m<sup>2</sup>  
FRENTE MIN: 87.32 m<sup>2</sup>  
**LOTE 2**  
ÁREA: 29685.52 m<sup>2</sup>  
FRENTE MIN: 87.00 m<sup>2</sup>  
**LOTE 3**  
ÁREA: 29703.68 m<sup>2</sup>  
FRENTE MIN: 87.00 m<sup>2</sup>  
**LOTE 4**  
ÁREA: 46792.42 m<sup>2</sup>  
FRENTE MIN: 87.32 m<sup>2</sup>  
**LOTE 4A 29841.67 M2**  
**LOTE 4B 16950.74 M2**

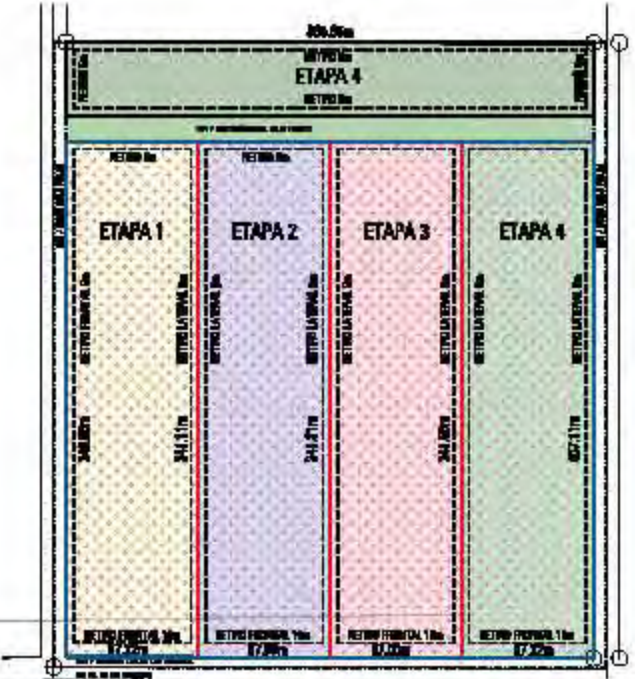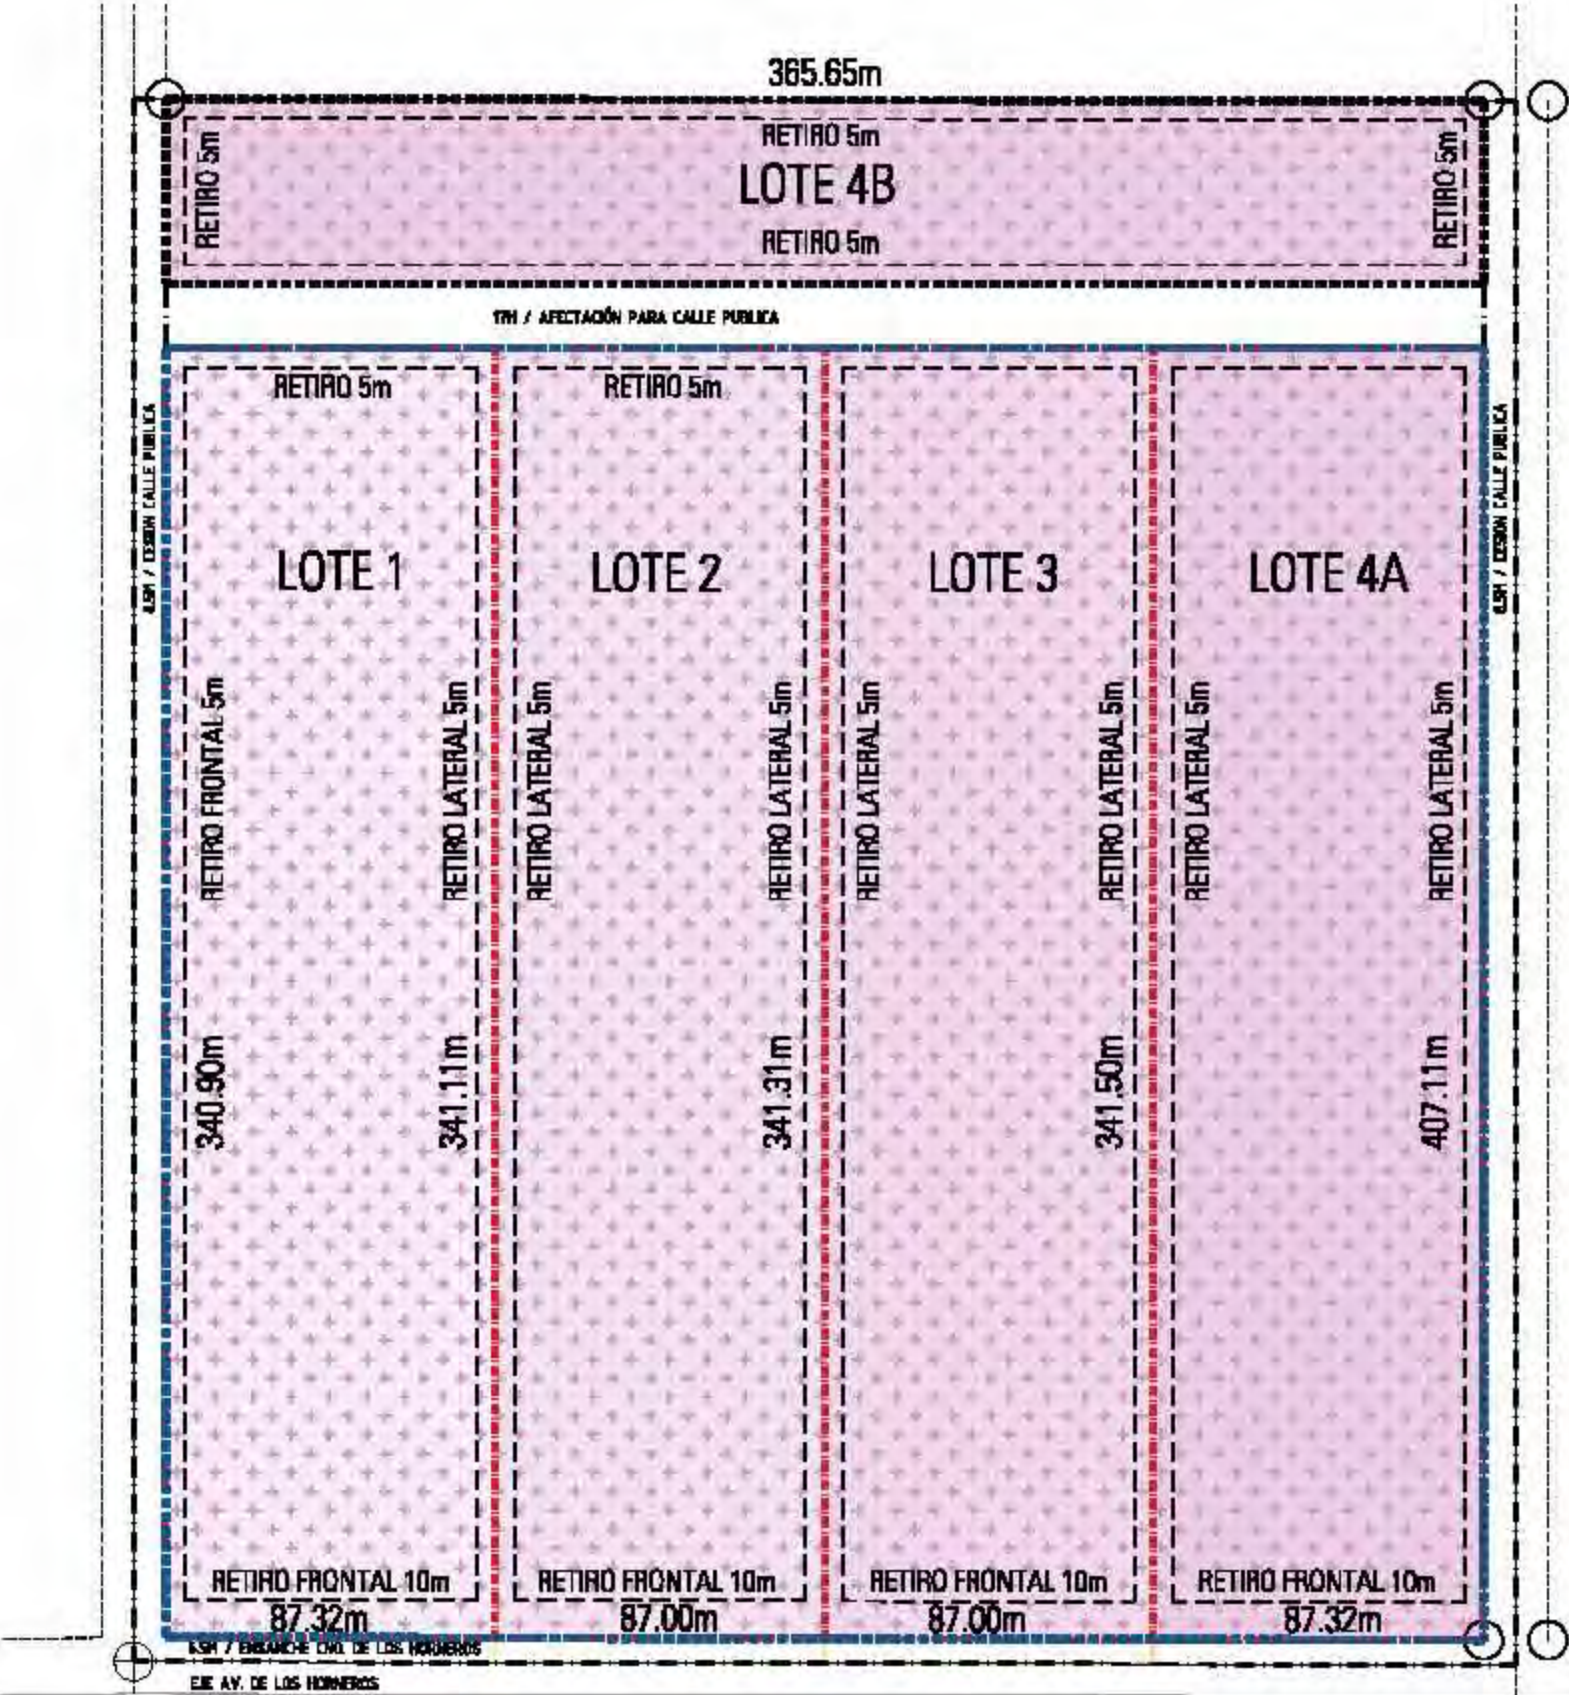

ETAPAS

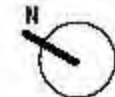



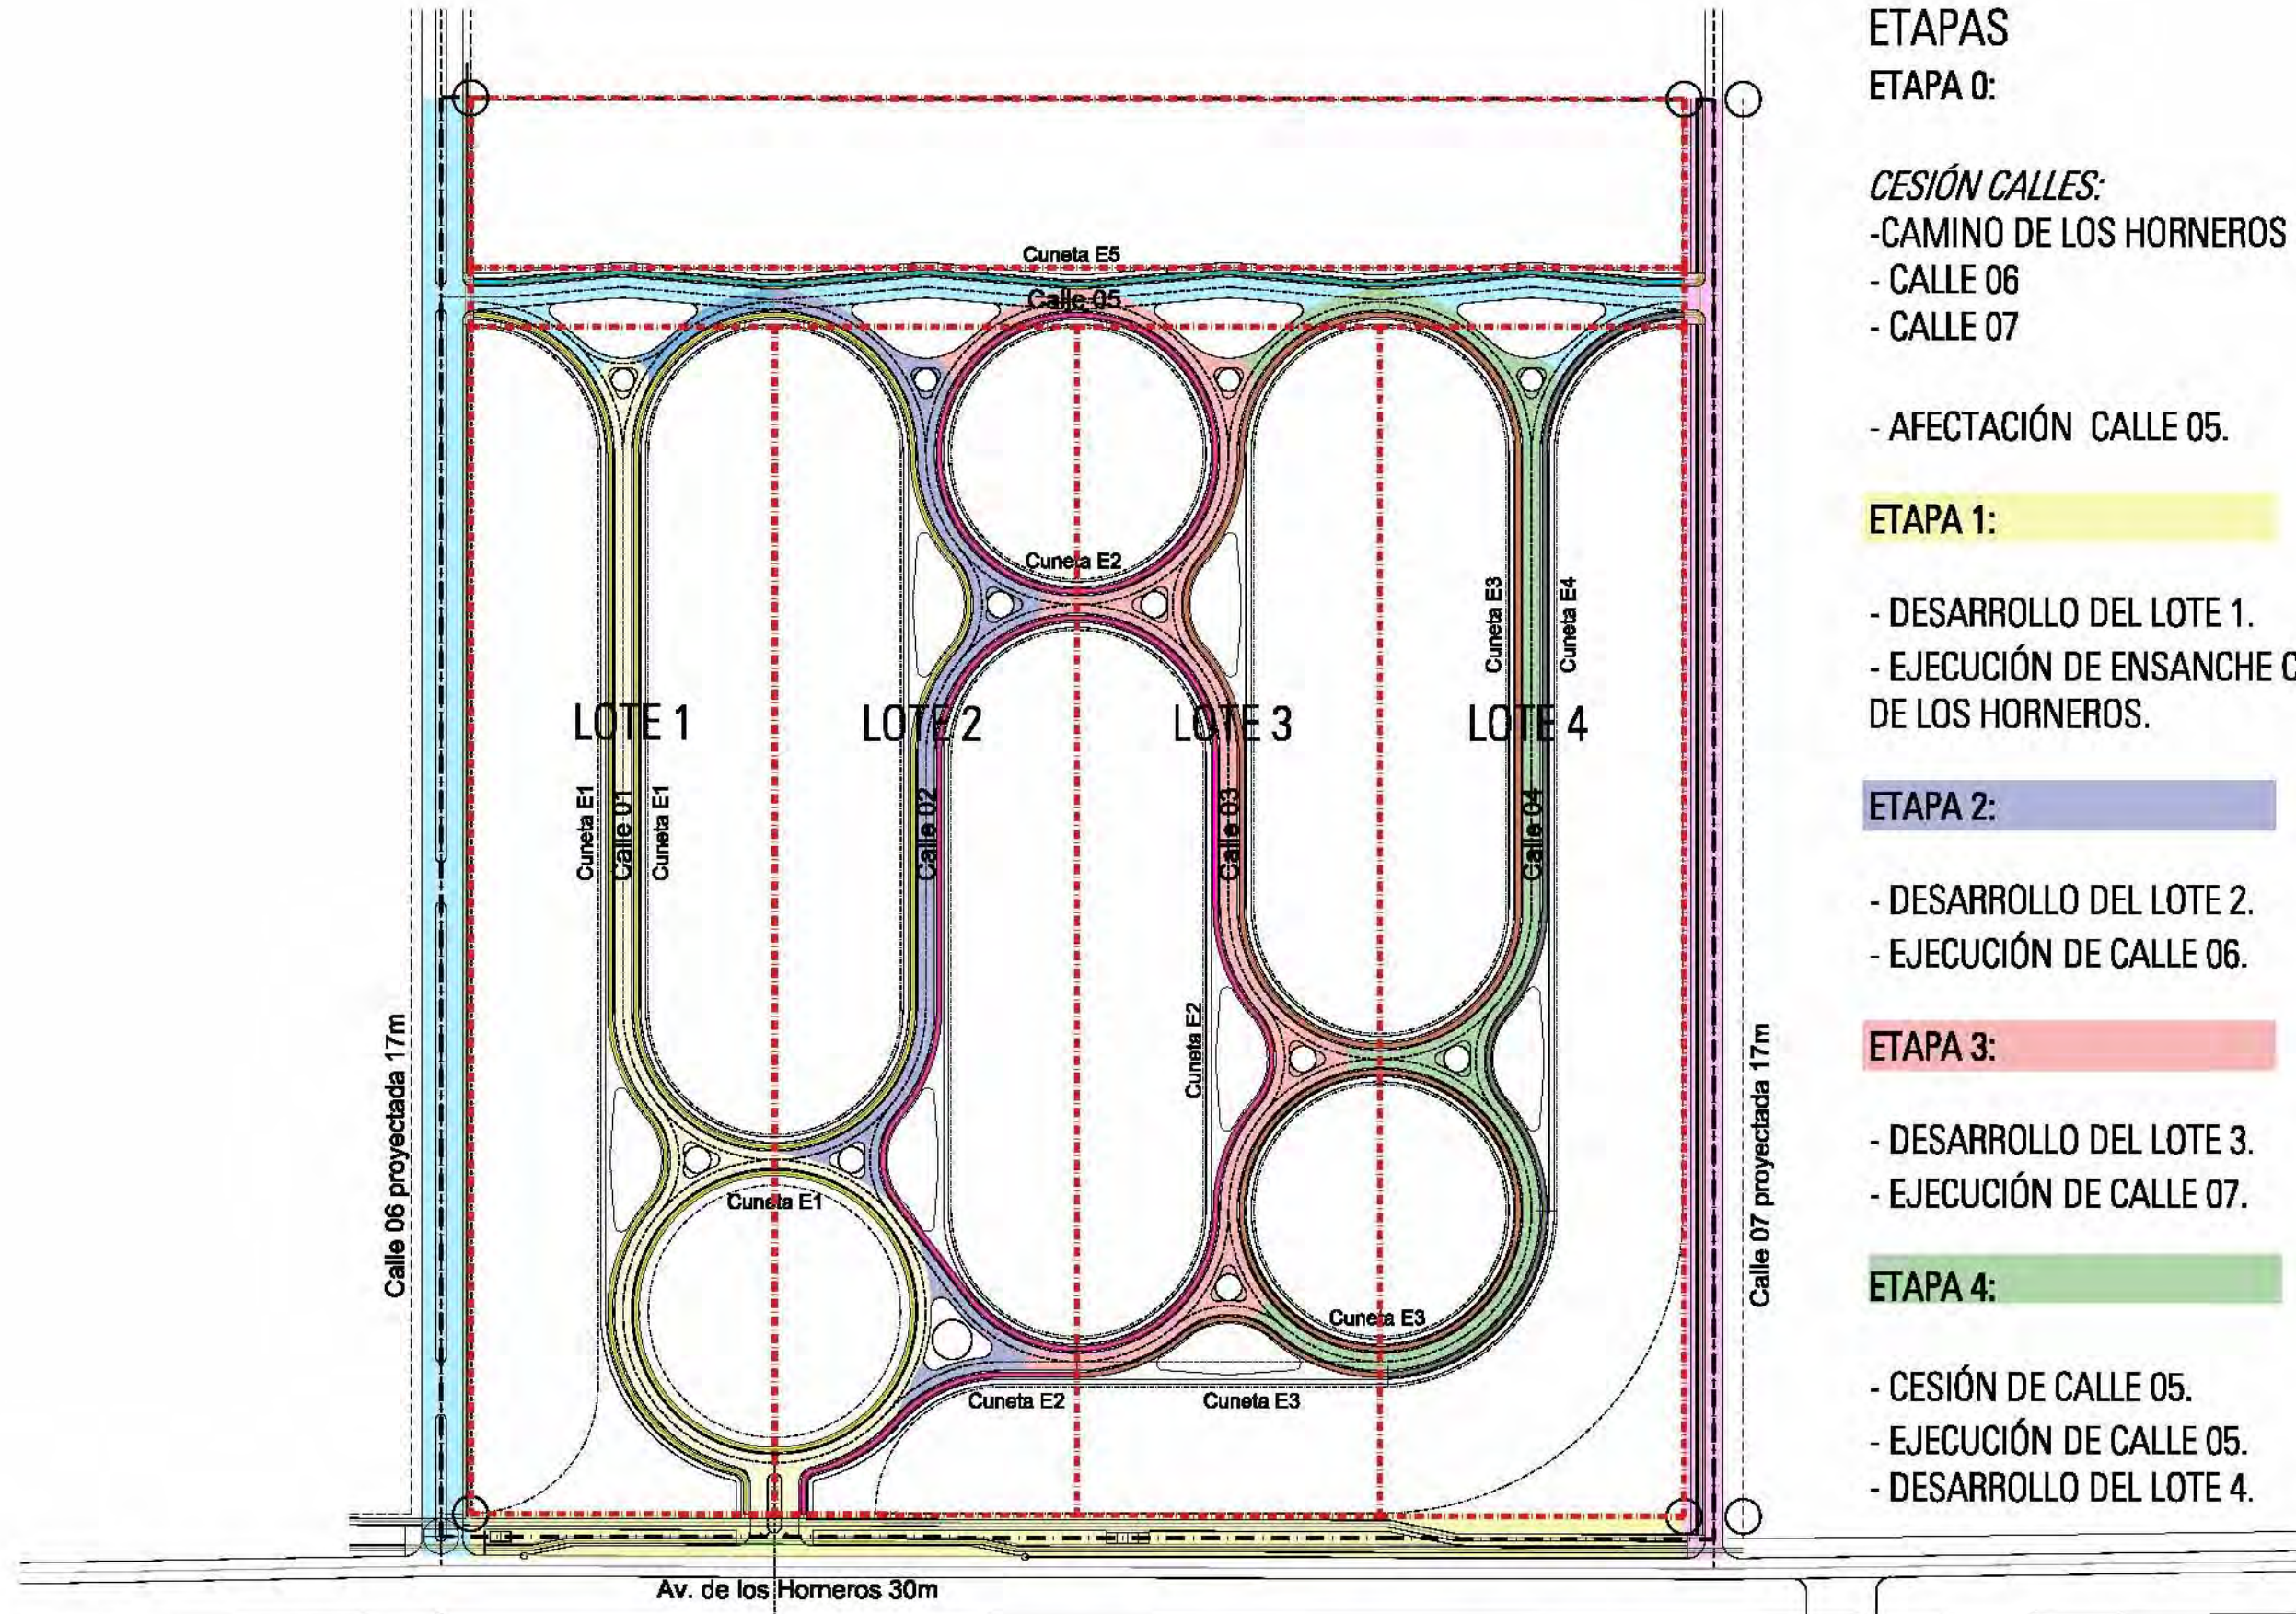

**ETAPAS**

**ETAPA 0:**

- CESIÓN CALLES:*
- CAMINO DE LOS HORNEROS
  - CALLE 06
  - CALLE 07
- AFECTACIÓN CALLE 05.

**ETAPA 1:**

- DESARROLLO DEL LOTE 1.
- EJECUCIÓN DE ENSANCHE CAMINO DE LOS HORNEROS.

**ETAPA 2:**

- DESARROLLO DEL LOTE 2.
- EJECUCIÓN DE CALLE 06.

**ETAPA 3:**



- DESARROLLO DEL LOTE 3.
- EJECUCIÓN DE CALLE 07.

**ETAPA 4:**

- CESIÓN DE CALLE 05.
- EJECUCIÓN DE CALLE 05.
- DESARROLLO DEL LOTE 4.






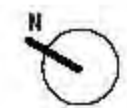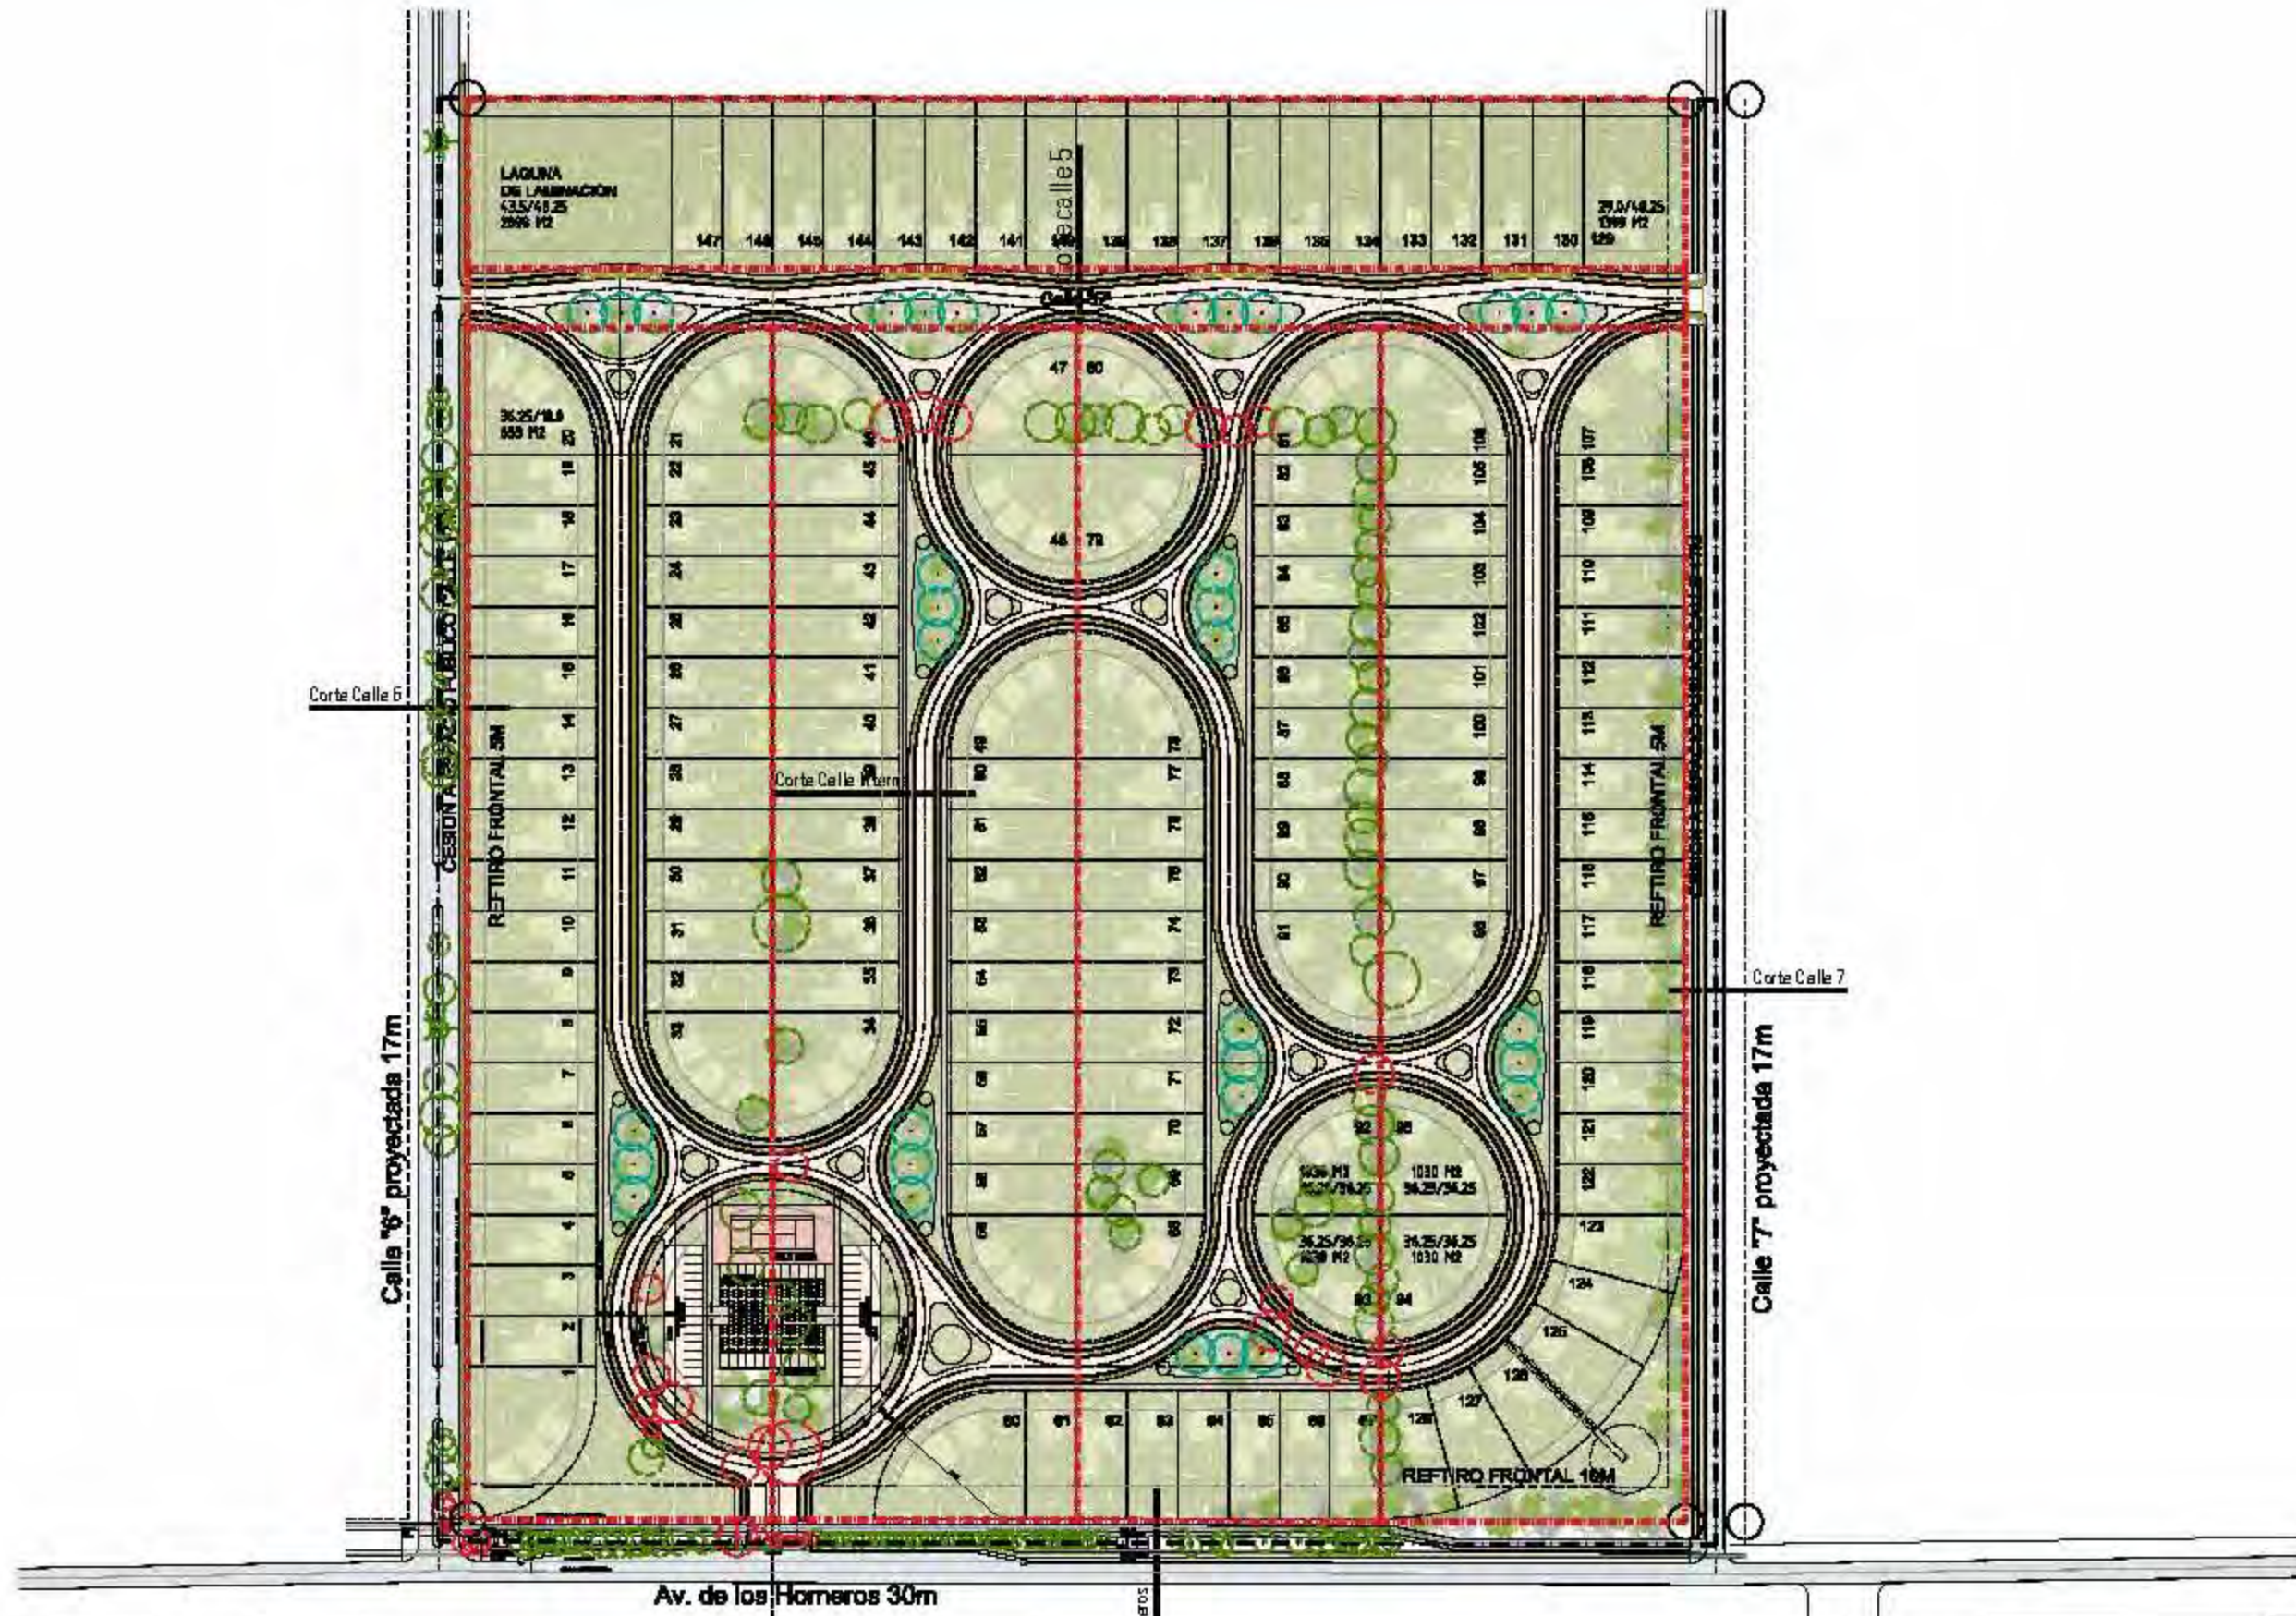




# Calle "6" proyectada 17m

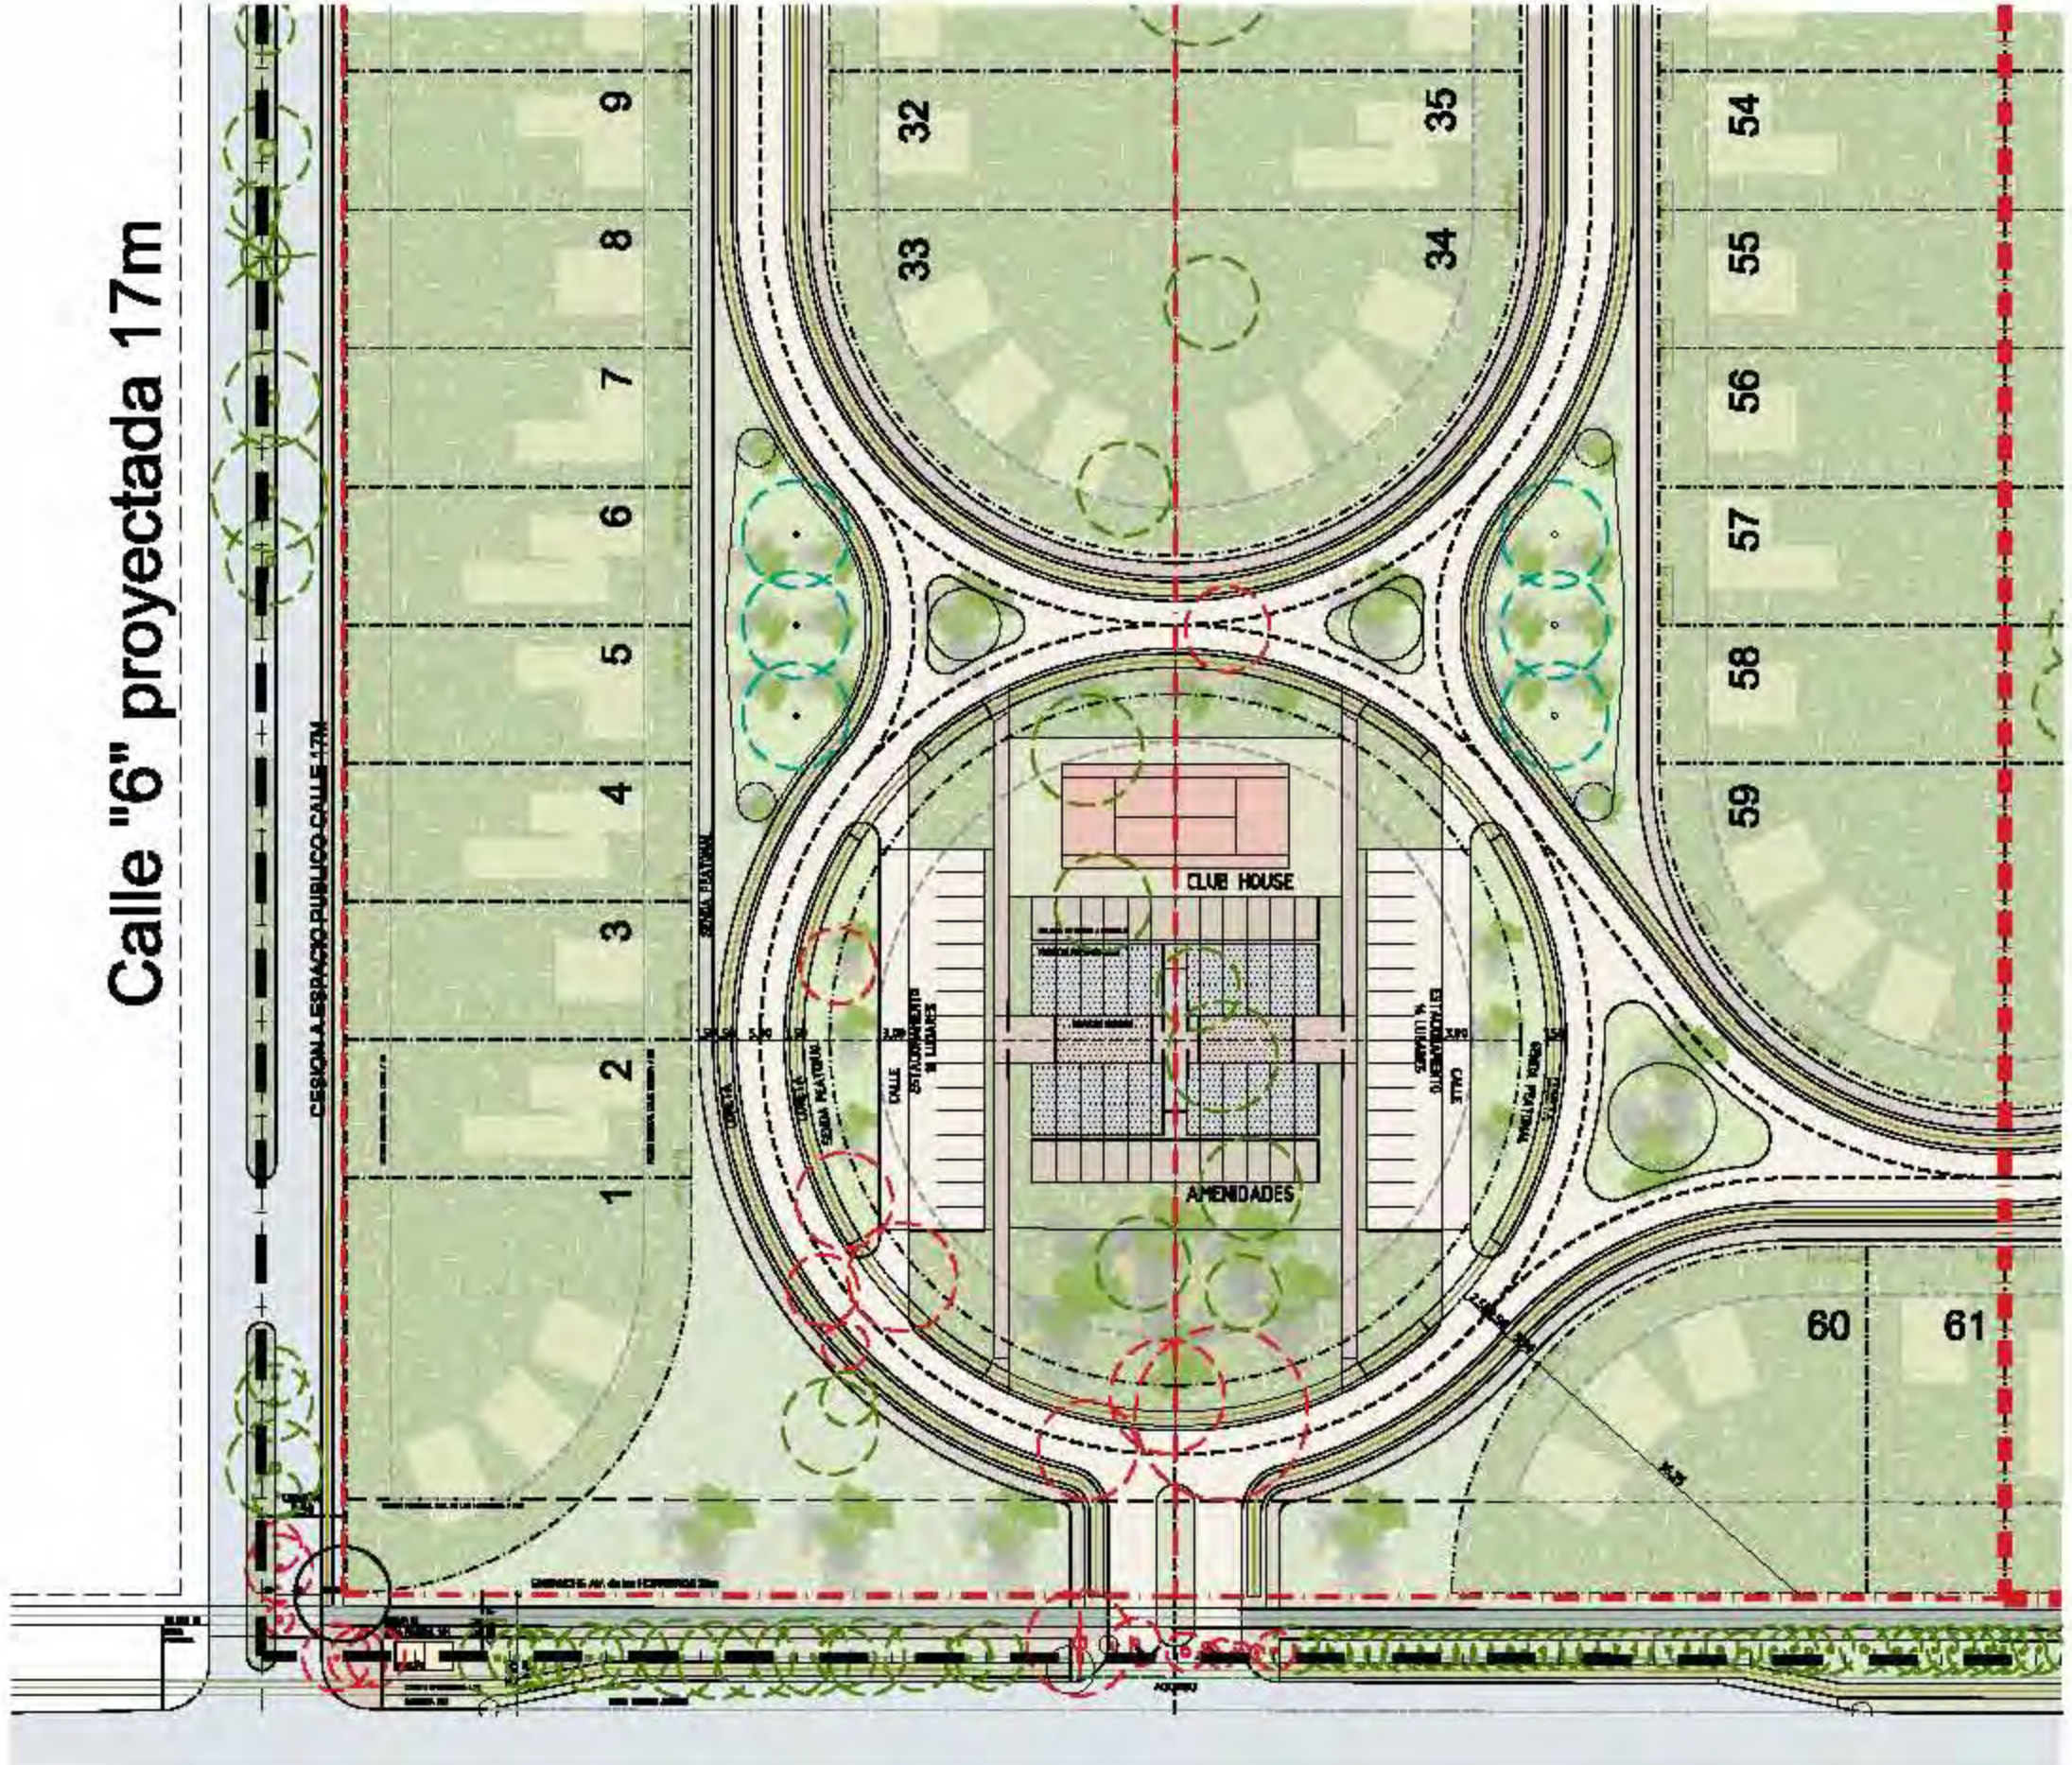



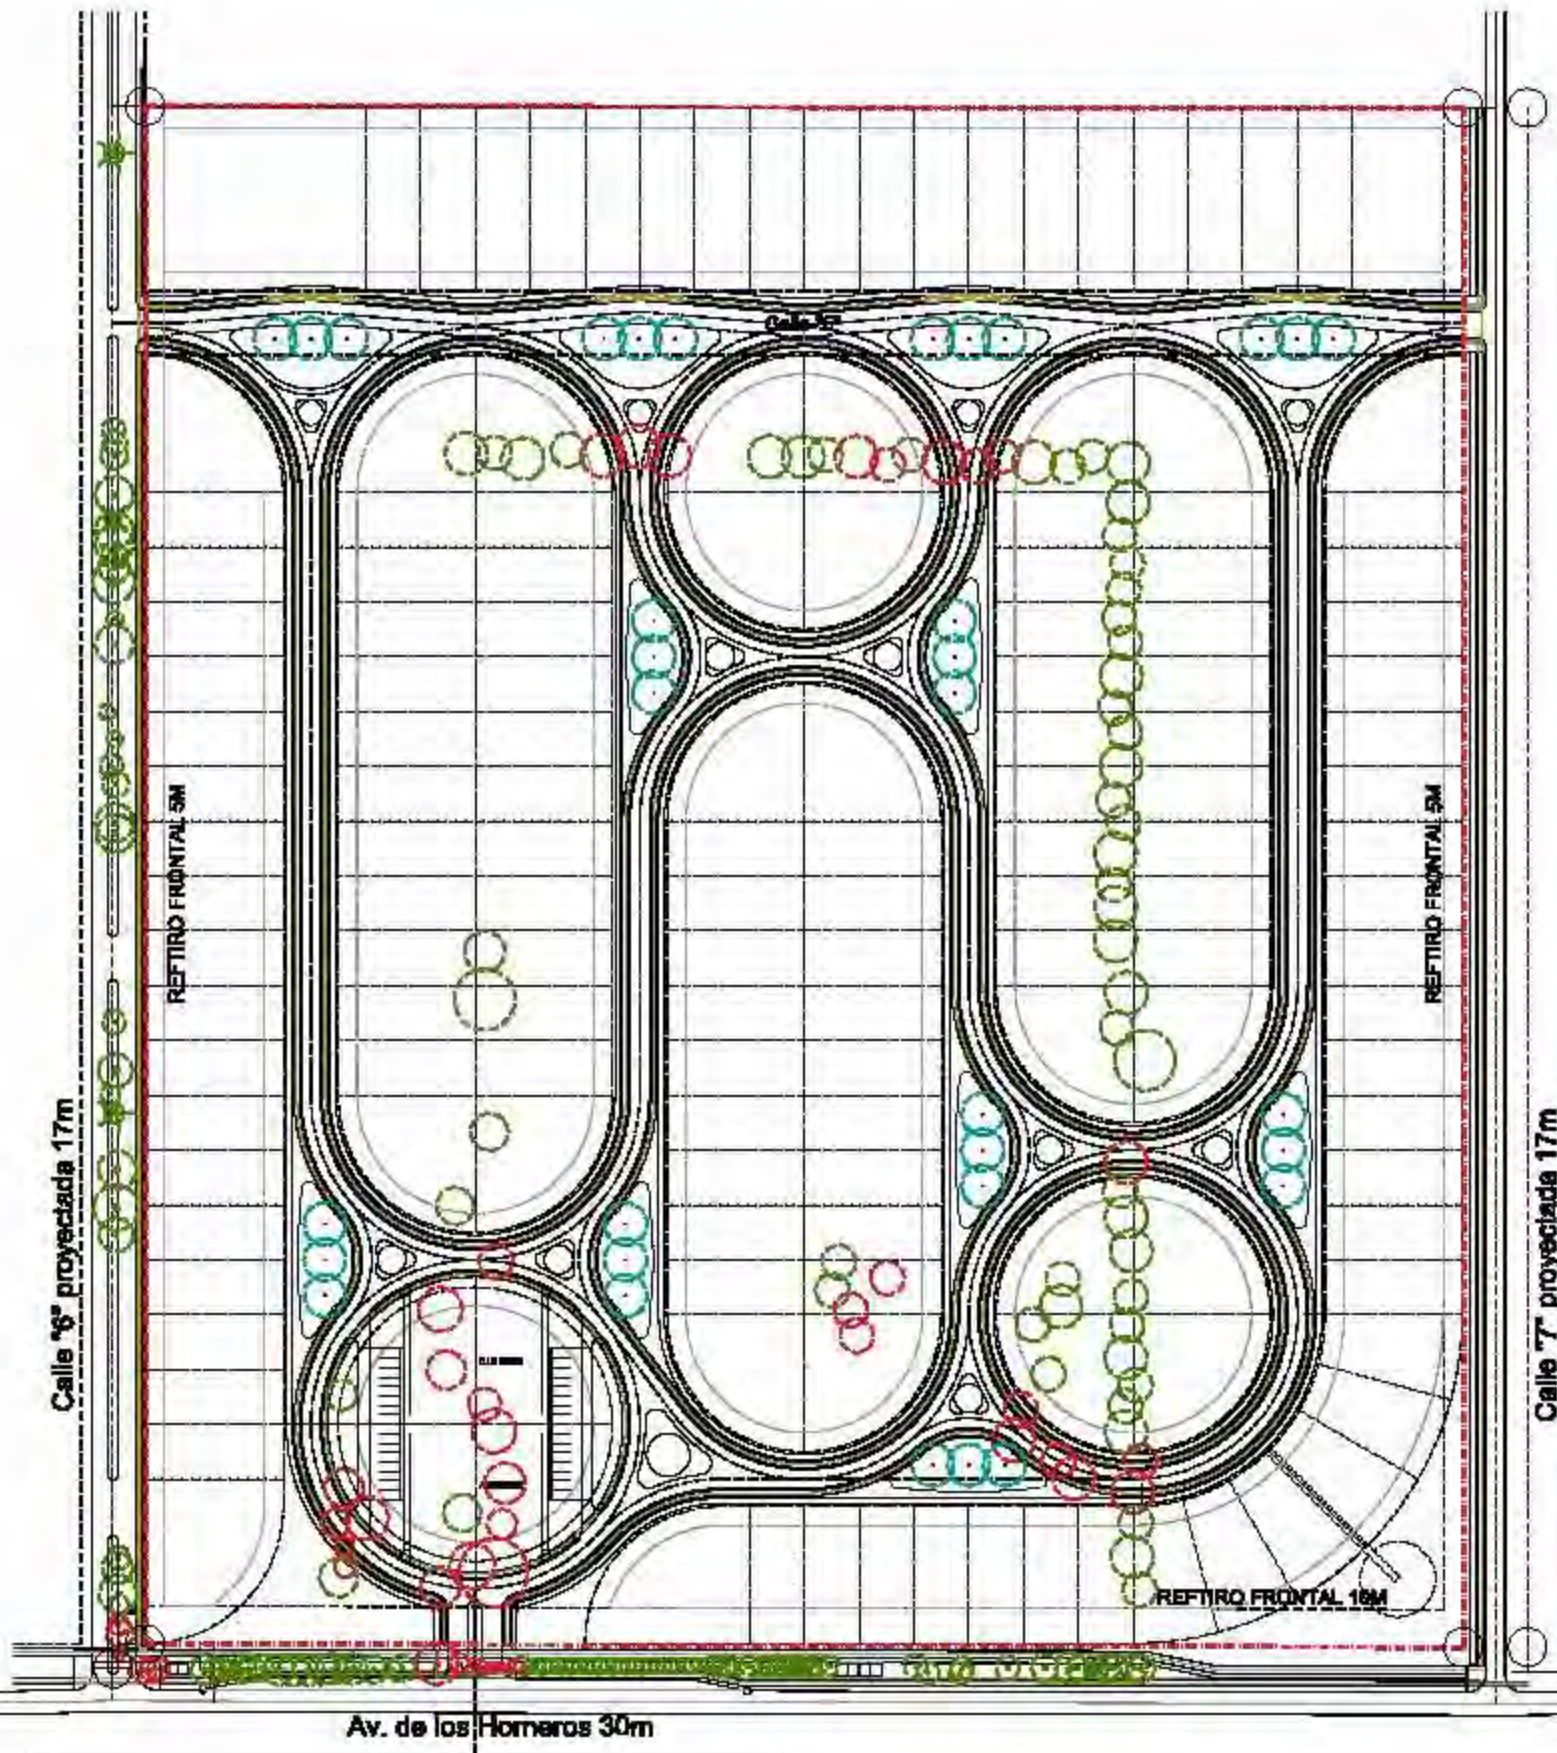




- ÁRBOL EXISTENTE
- ÁRBOL PROYECTADO
- ÁRBOL A RETENIR





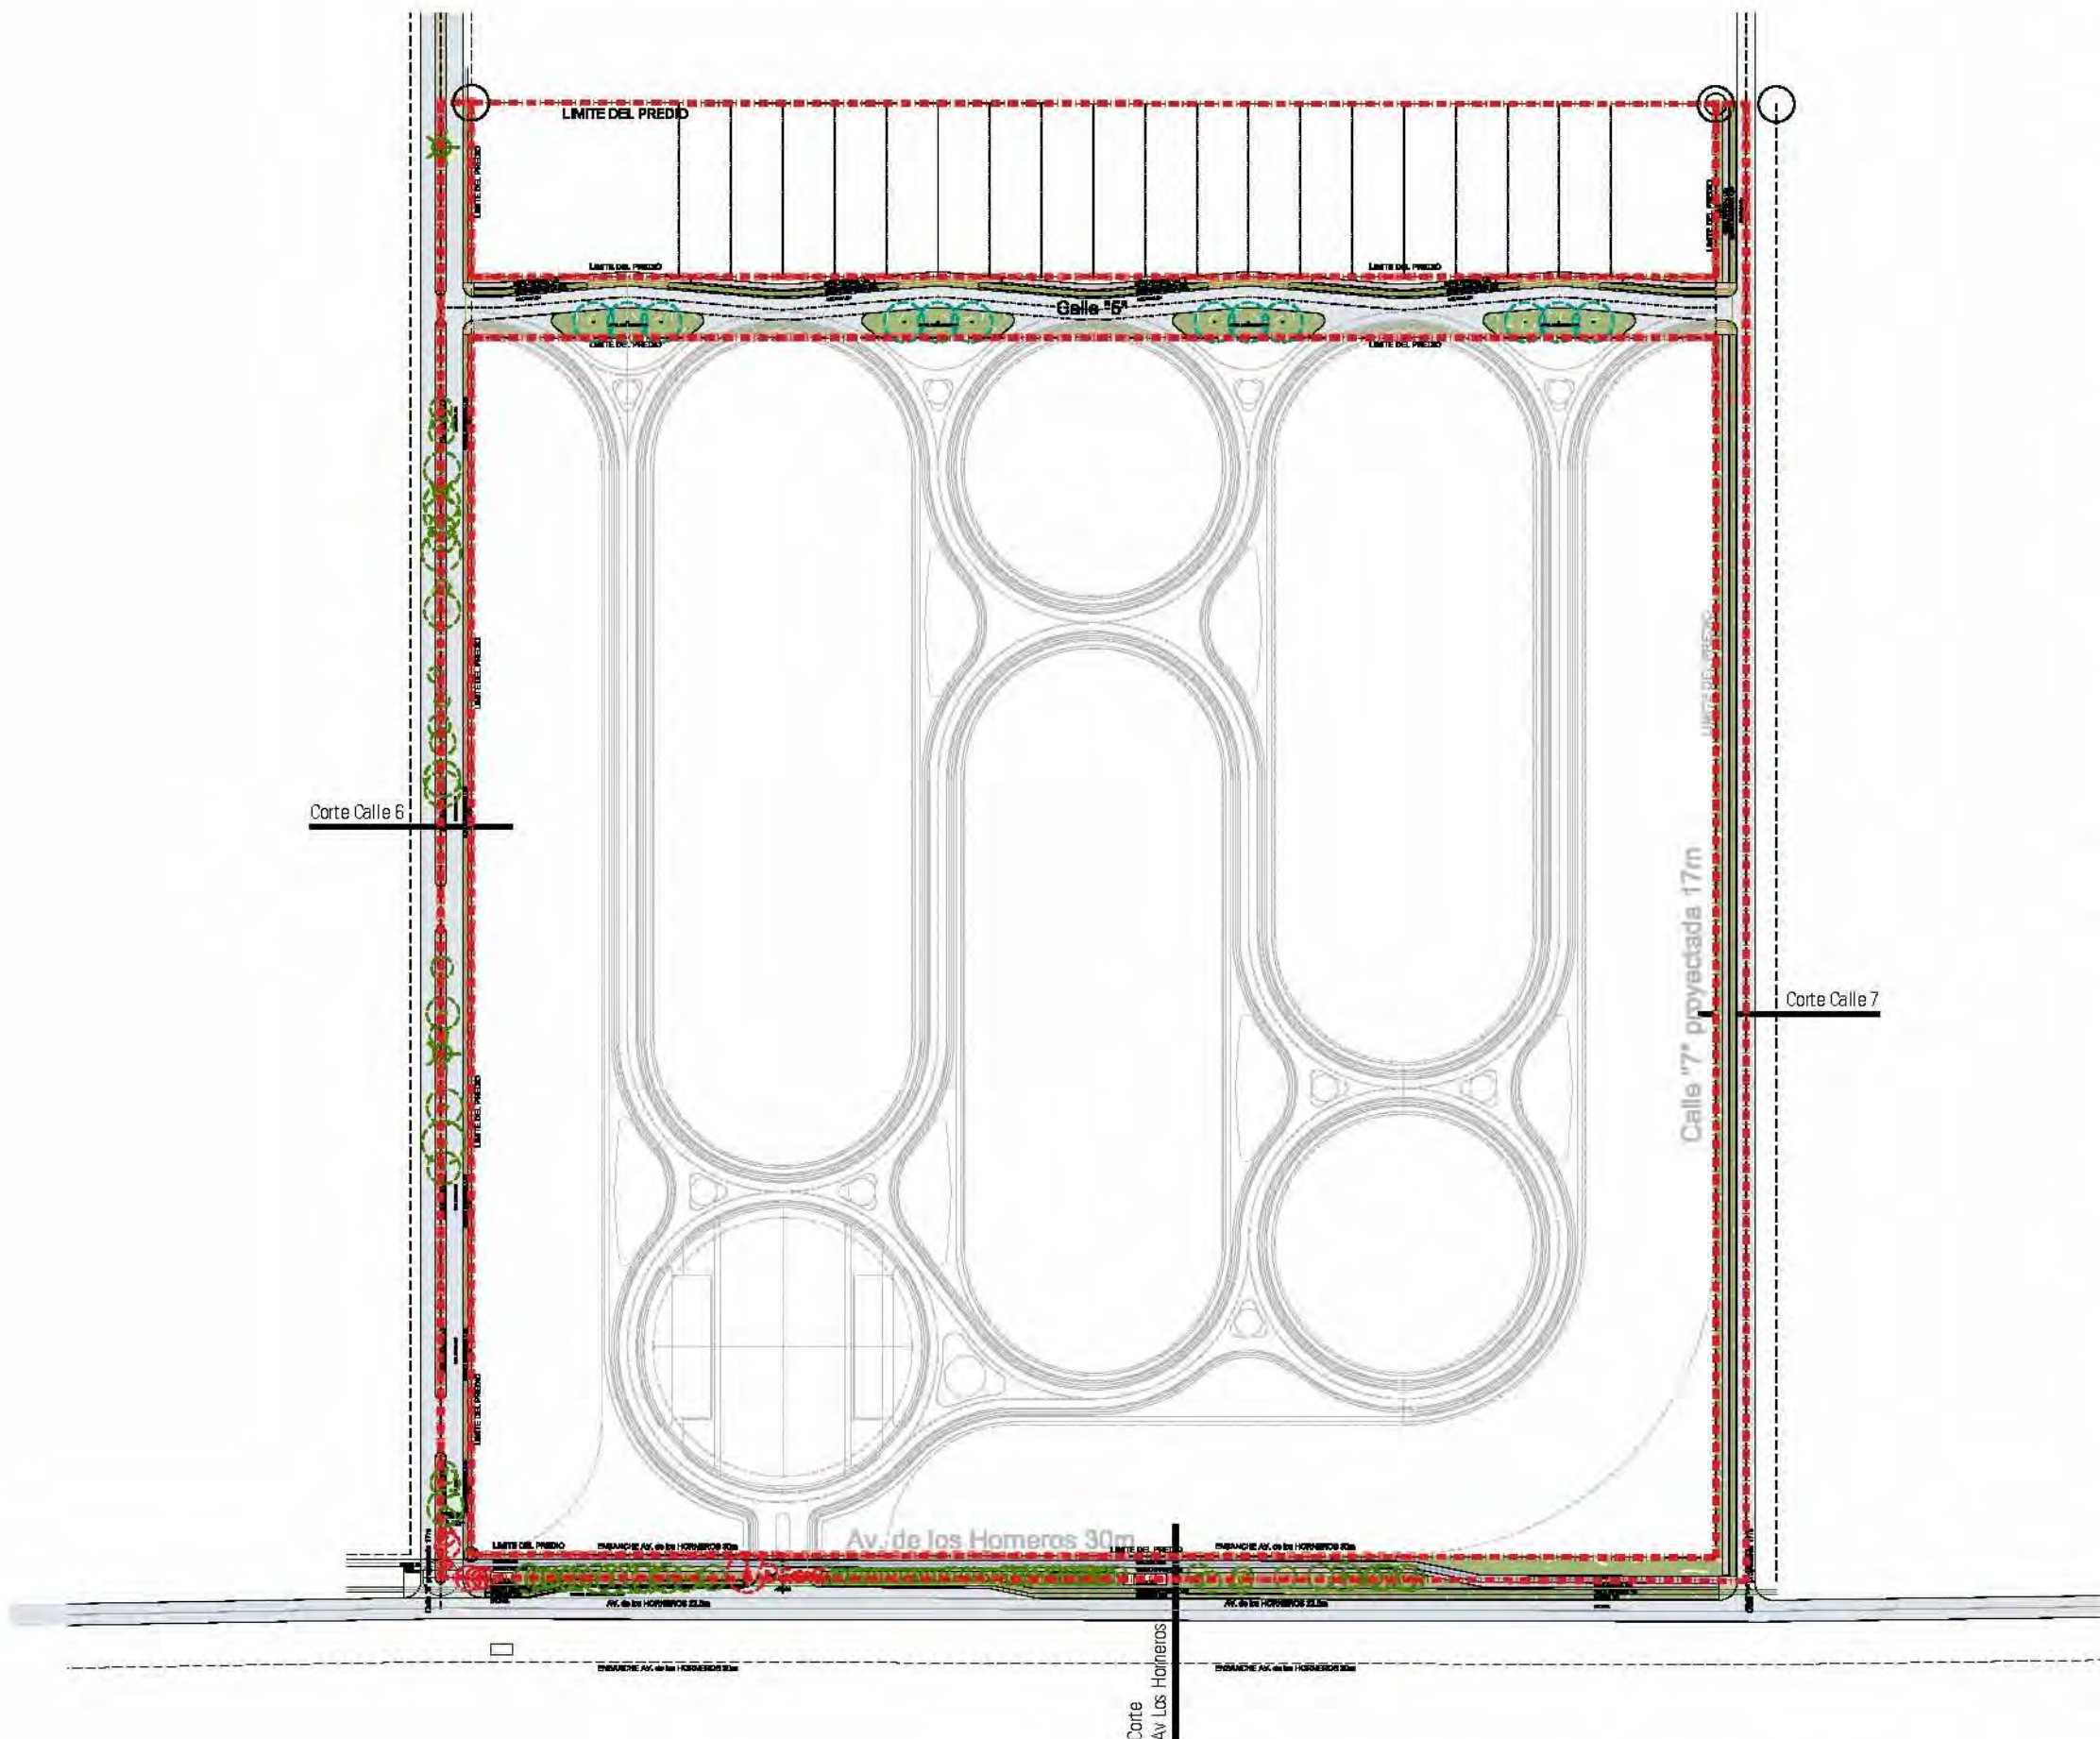

**CESIONES PÚBLICAS**  
**TOTAL 15211.49 m<sup>2</sup>**

**CALLES:**

AV. LOS HORNEROS	
DARSENA AUXILIAR	499.7 m <sup>2</sup>
SENDA PEATONAL	523.1 m <sup>2</sup>
ESTACIONES	53.8 m <sup>2</sup>
CICLOVÍA	680.9 m <sup>2</sup>
JARDINES	1614.06 m <sup>2</sup>
CUNETA ENPASTADA	486.2 m <sup>2</sup>
BANQUINAS	381.1 m <sup>2</sup>
<b>TOTAL</b>	<b>4238.86 m<sup>2</sup></b>

CALLE 5	
CALZADA	2706.4 m <sup>2</sup>
SENDA PEATONAL	789.1 m <sup>2</sup>
JARDINES	1637.3 m <sup>2</sup>
CUNETA ENPASTADA	584.1 m <sup>2</sup>
BANQUINAS	211.5 m <sup>2</sup>
<b>TOTAL</b>	<b>5928.4 m<sup>2</sup></b>


CALLE 6	
CALZADA	2072.8 m <sup>2</sup>
JARDINES	390.8 m <sup>2</sup>
CANTERO CENTRAL	564.6 m <sup>2</sup>
CUNETA ENPASTADA	471.9 m <sup>2</sup>
<b>TOTAL</b>	<b>3500.1 m<sup>2</sup></b>

CALLE 7	
CALZADA	1096.6 m <sup>2</sup>
SENDA PEATONAL	641.0 m <sup>2</sup>
JARDINES	980.97 m <sup>2</sup>
CUNETA ENPASTADA	596.3 m <sup>2</sup>
BANQUINAS	198.8 m <sup>2</sup>
<b>TOTAL</b>	<b>3513.67 m<sup>2</sup></b>


**TOTAL CALLES**  
**17181.03 m<sup>2</sup>**





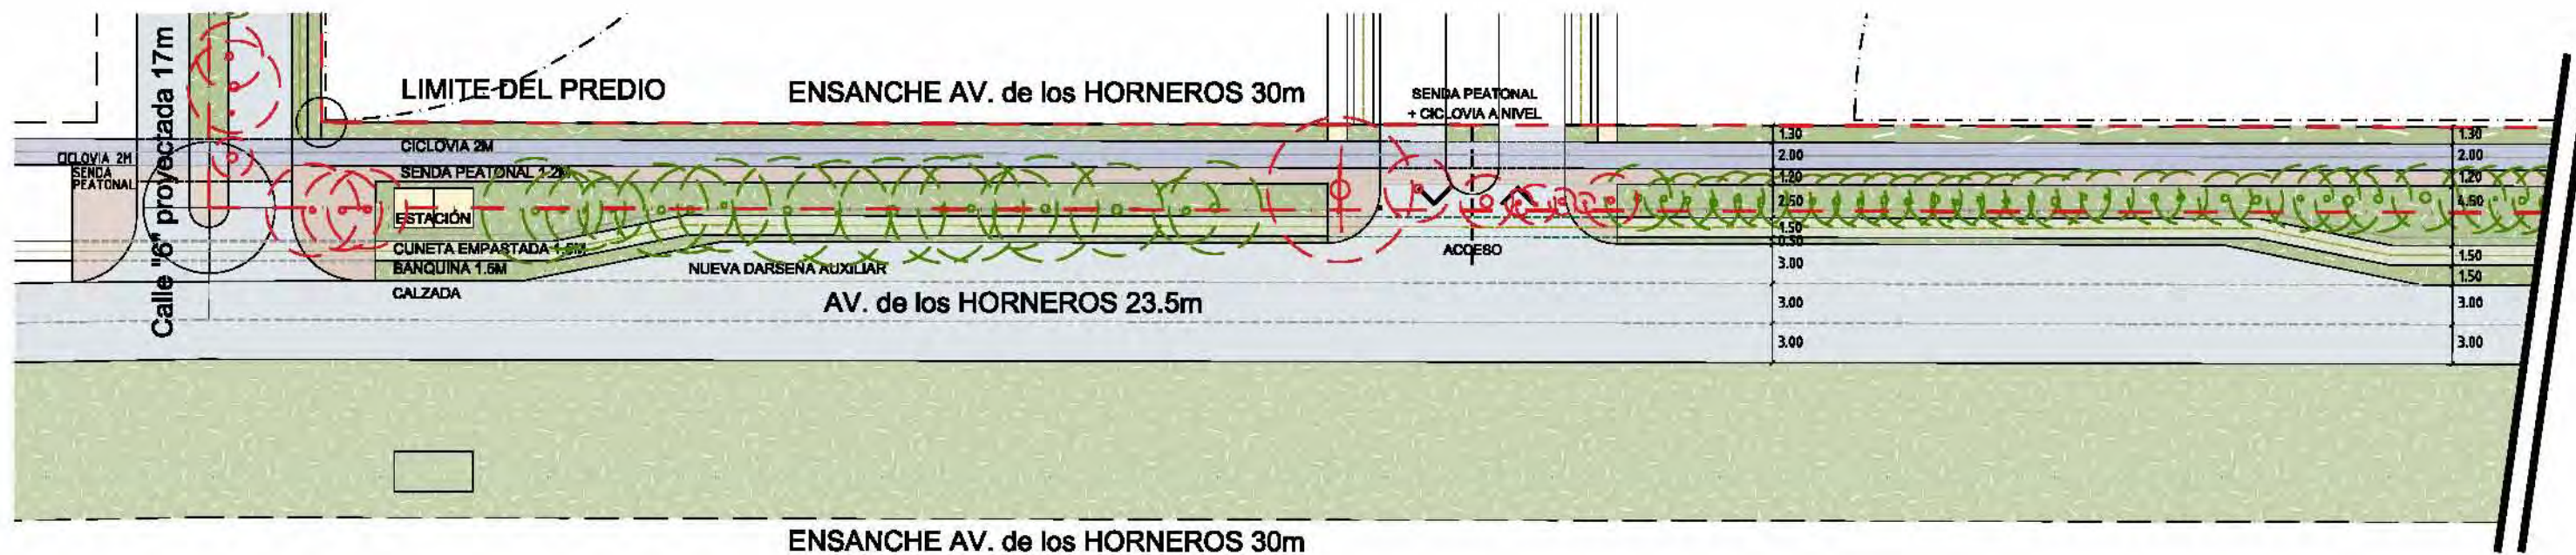


AV. LOS HORNEROS TRAMO 1

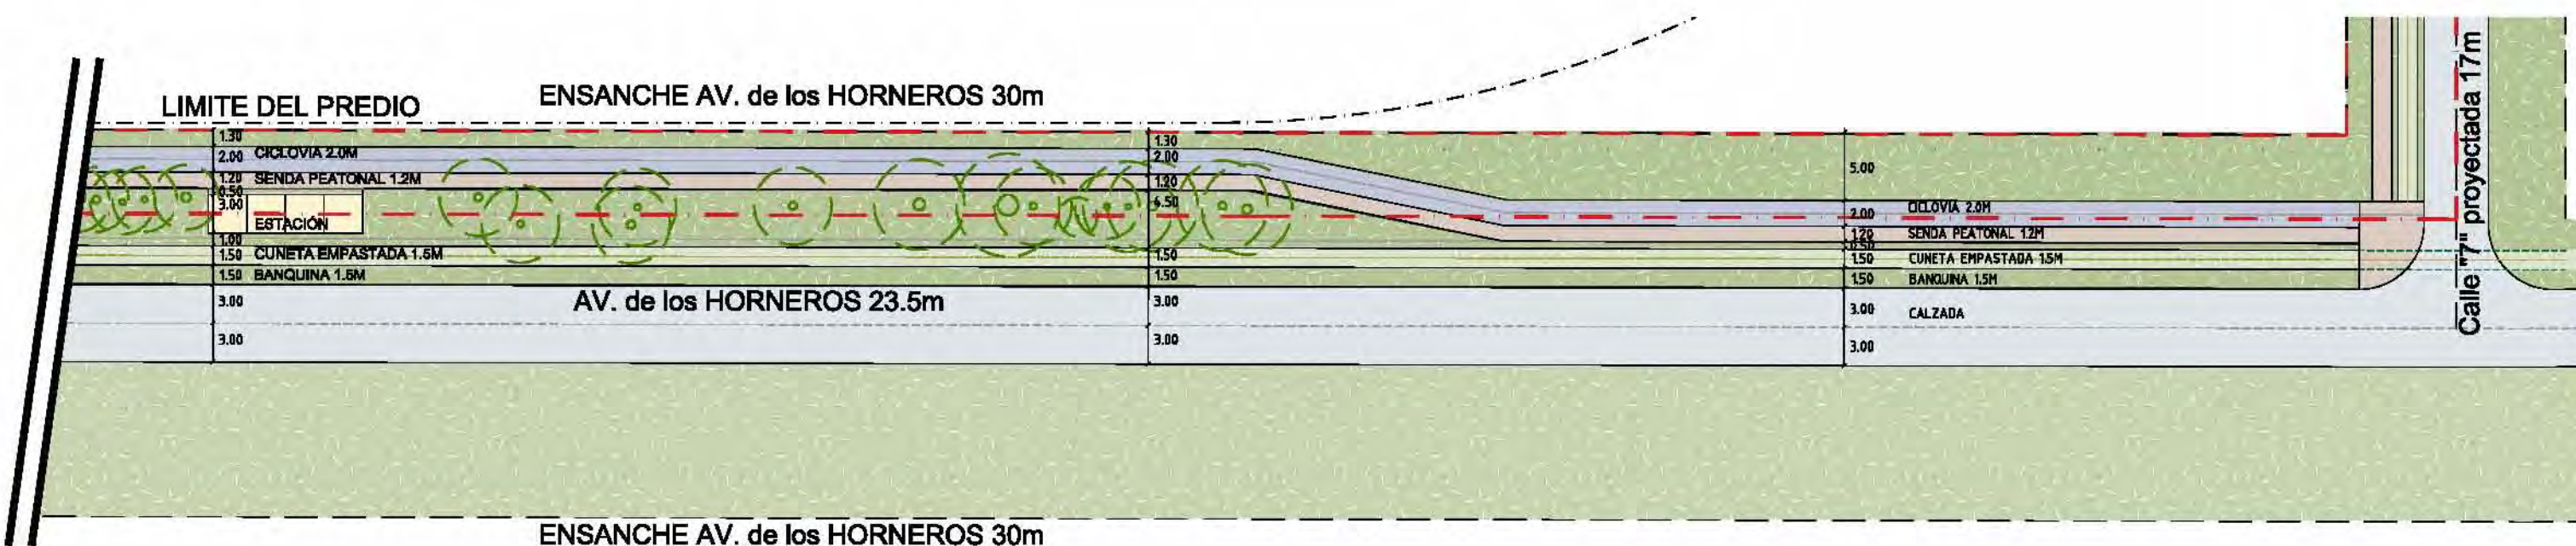


AV. LOS HORNEROS TRAMO 2





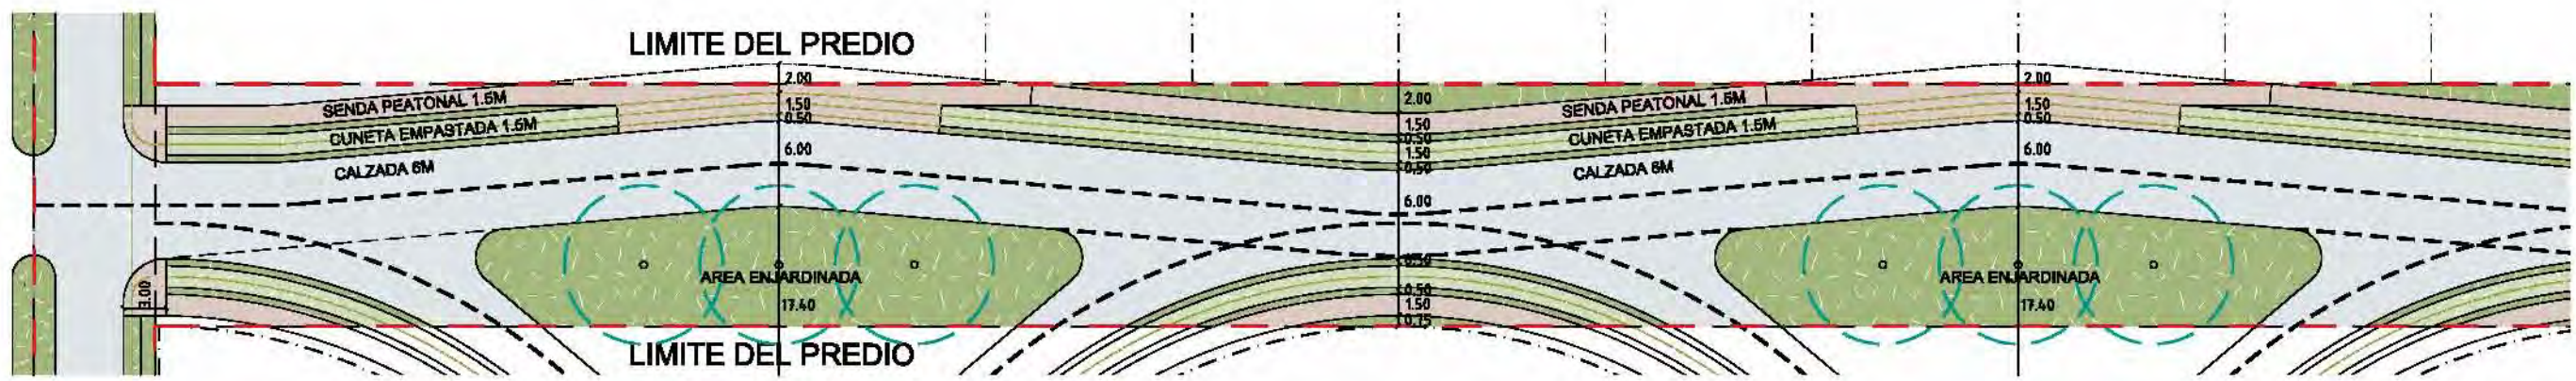


CALLE 5 TRAMO 1

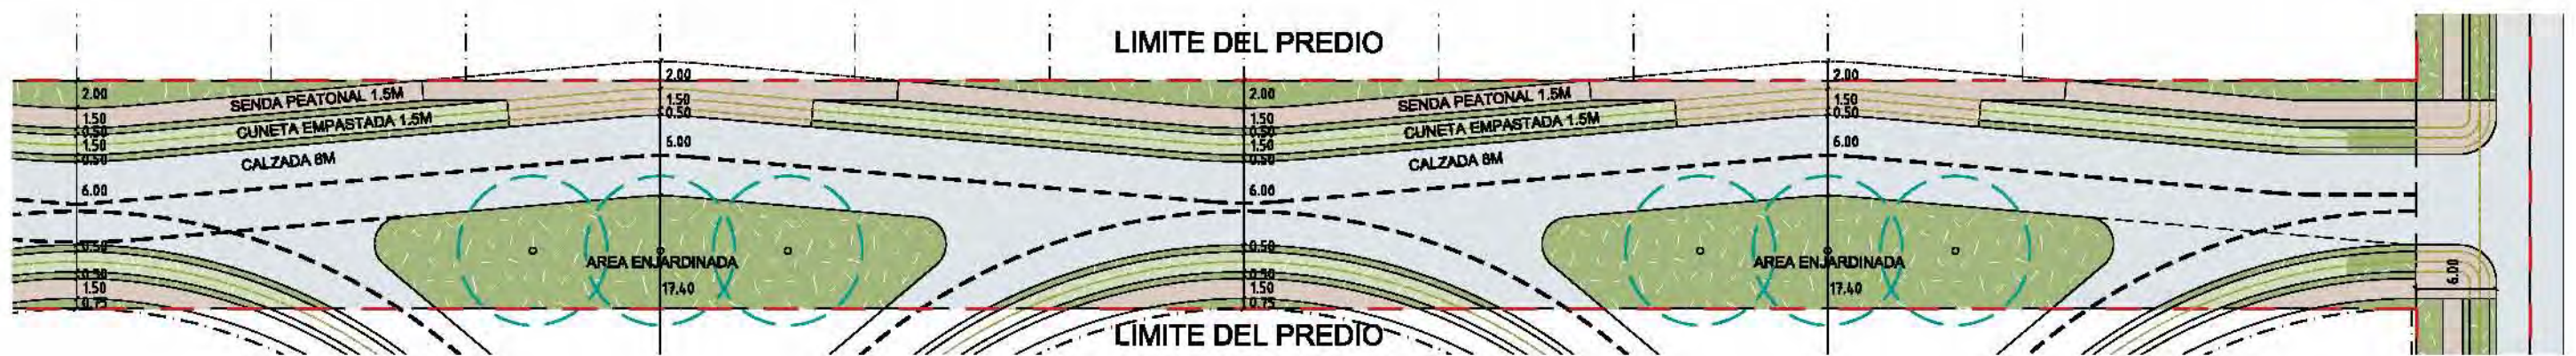


CALLE 5 TRAMO 2






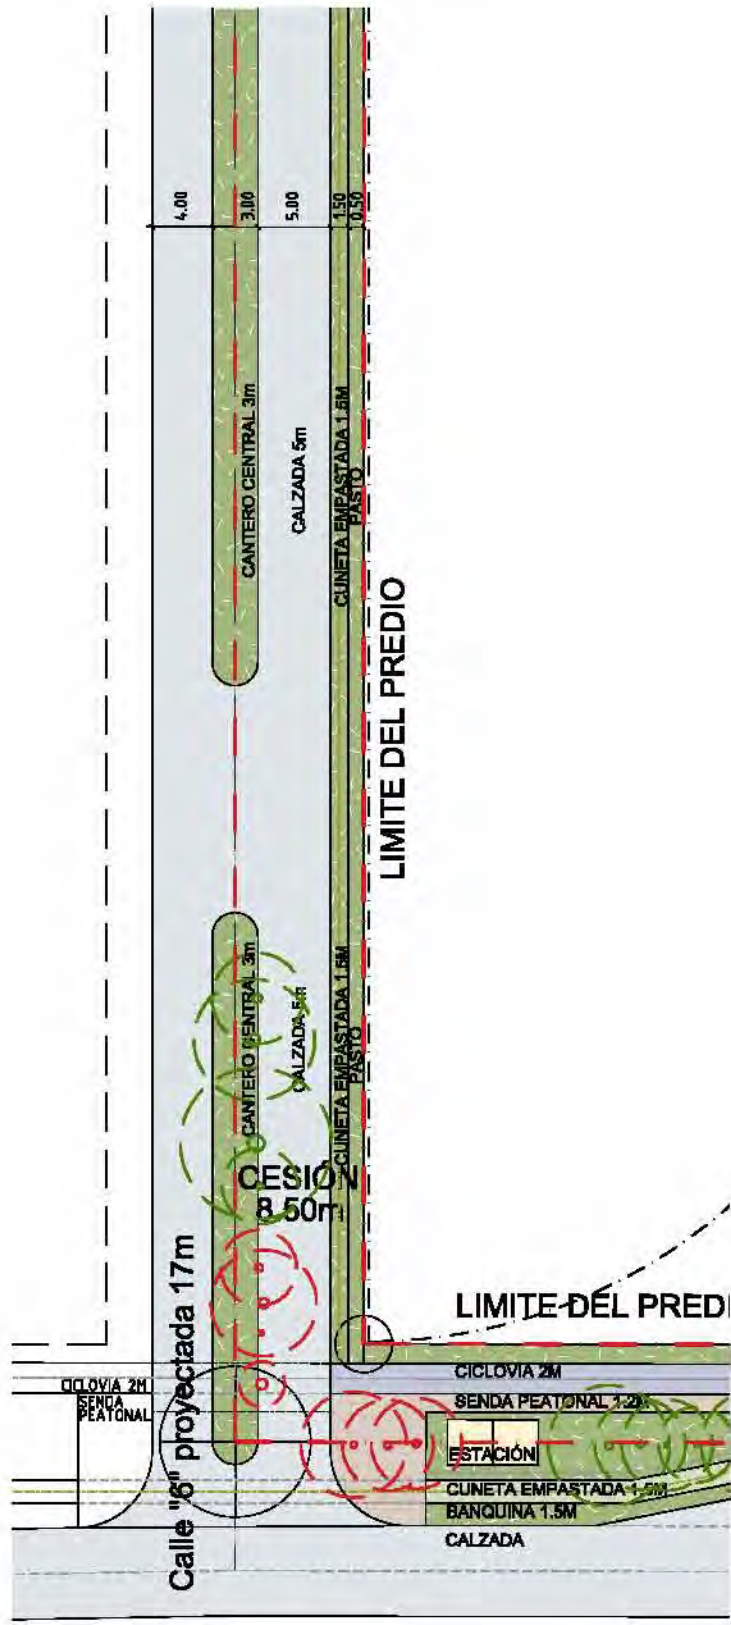


CALLE 6 TRAMO A

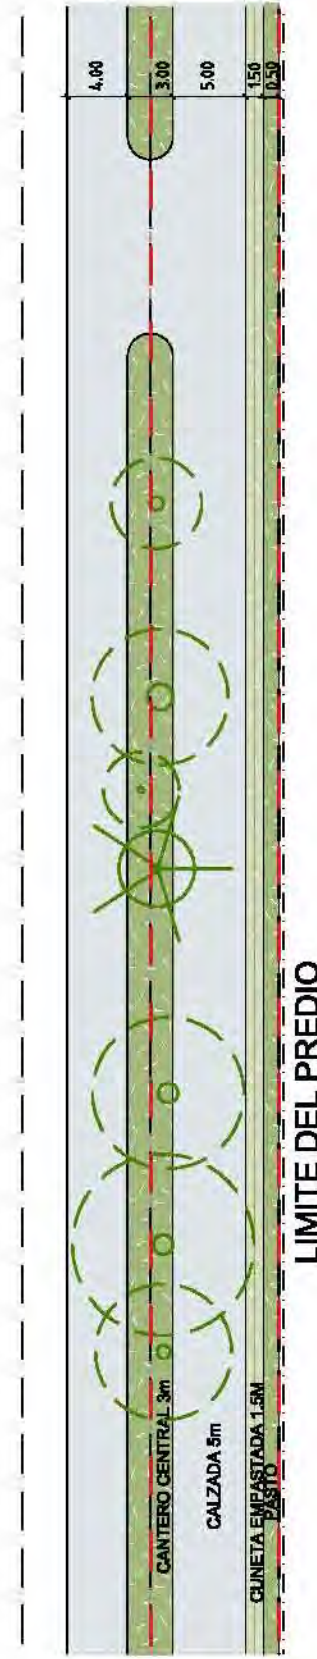

CALLE 6 TRAMO B

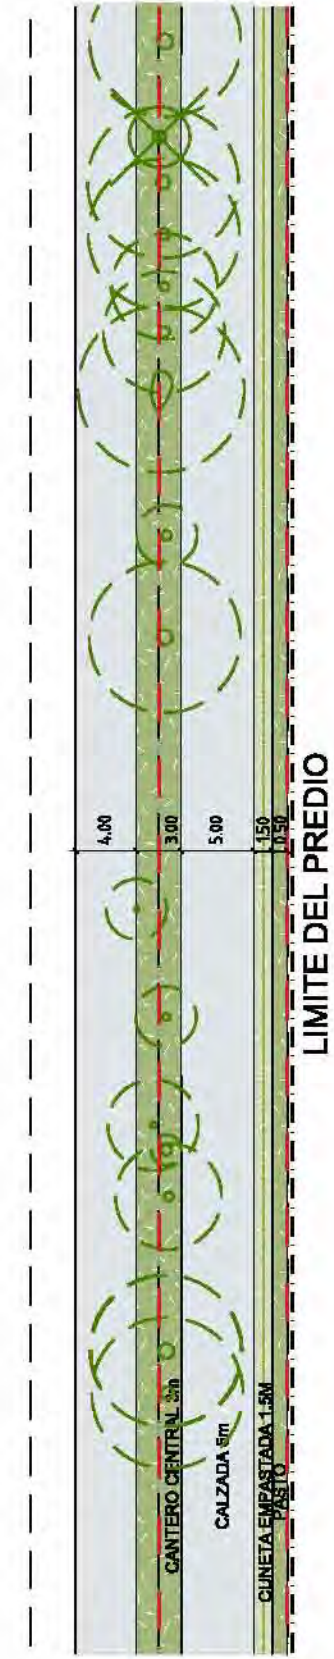


CALLE 6 TRAMO C

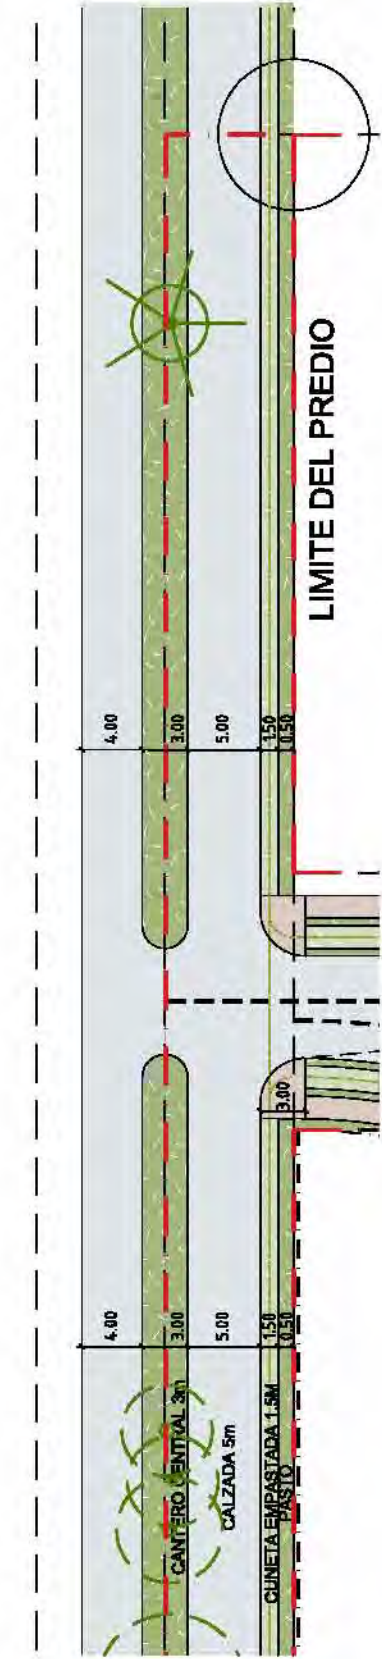

CALLE 6 TRAMO D






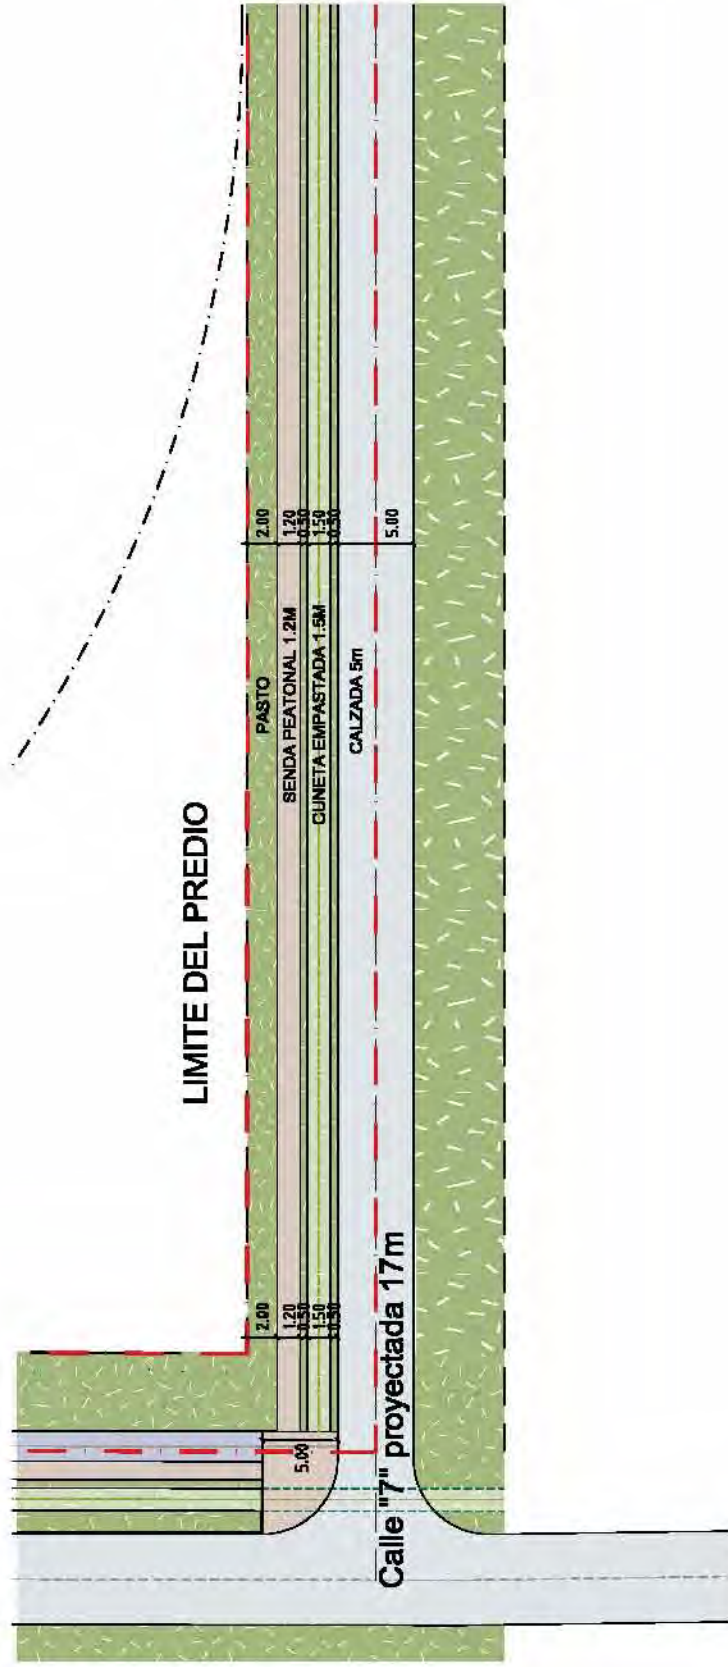

CALLE 7 TRAMO A


LIMITE DEL PREDIO

Calle "7" proyectada 17m

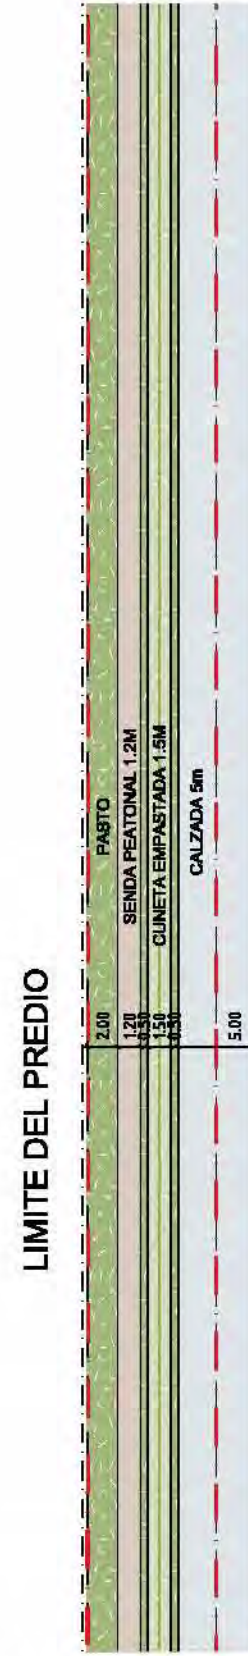


CALLE 7 TRAMO B

LIMITE DEL PREDIO

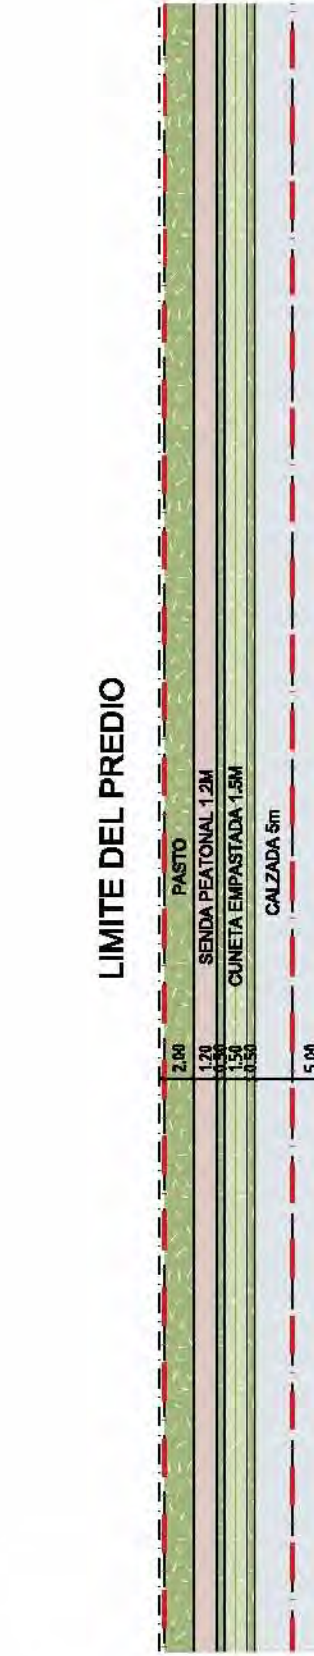

CALLE 7 TRAMO C

LIMITE DEL PREDIO


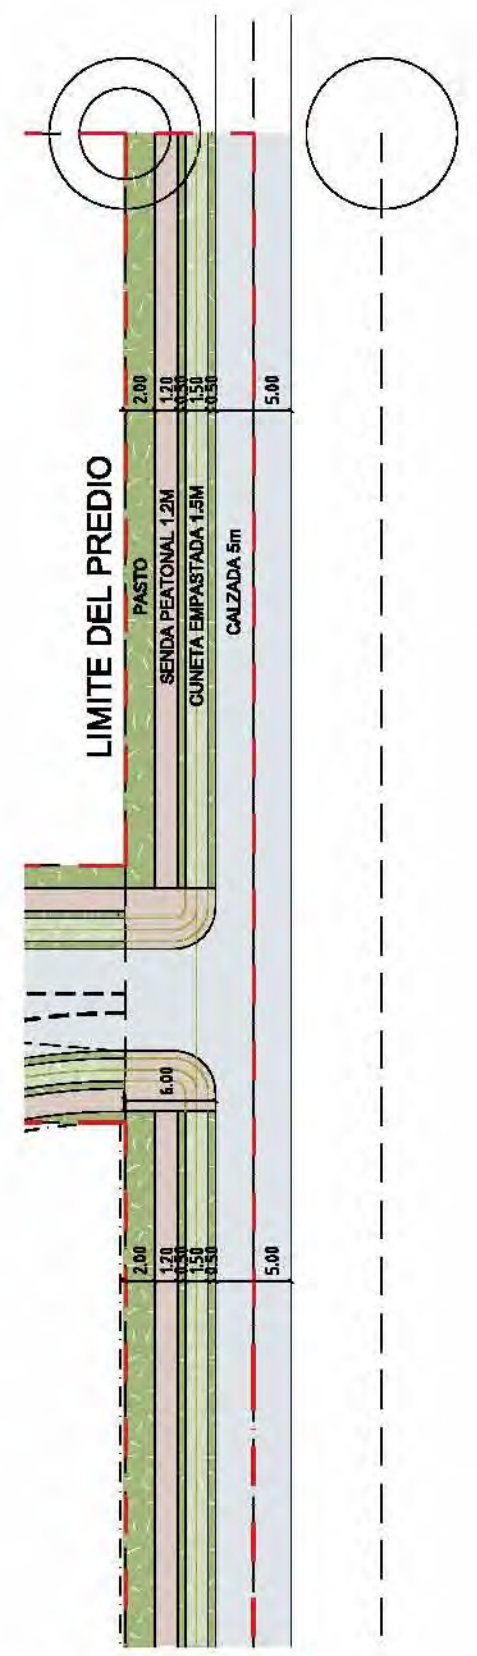


CALLE 7 TRAMO D



LIMITE DEL PREDIO







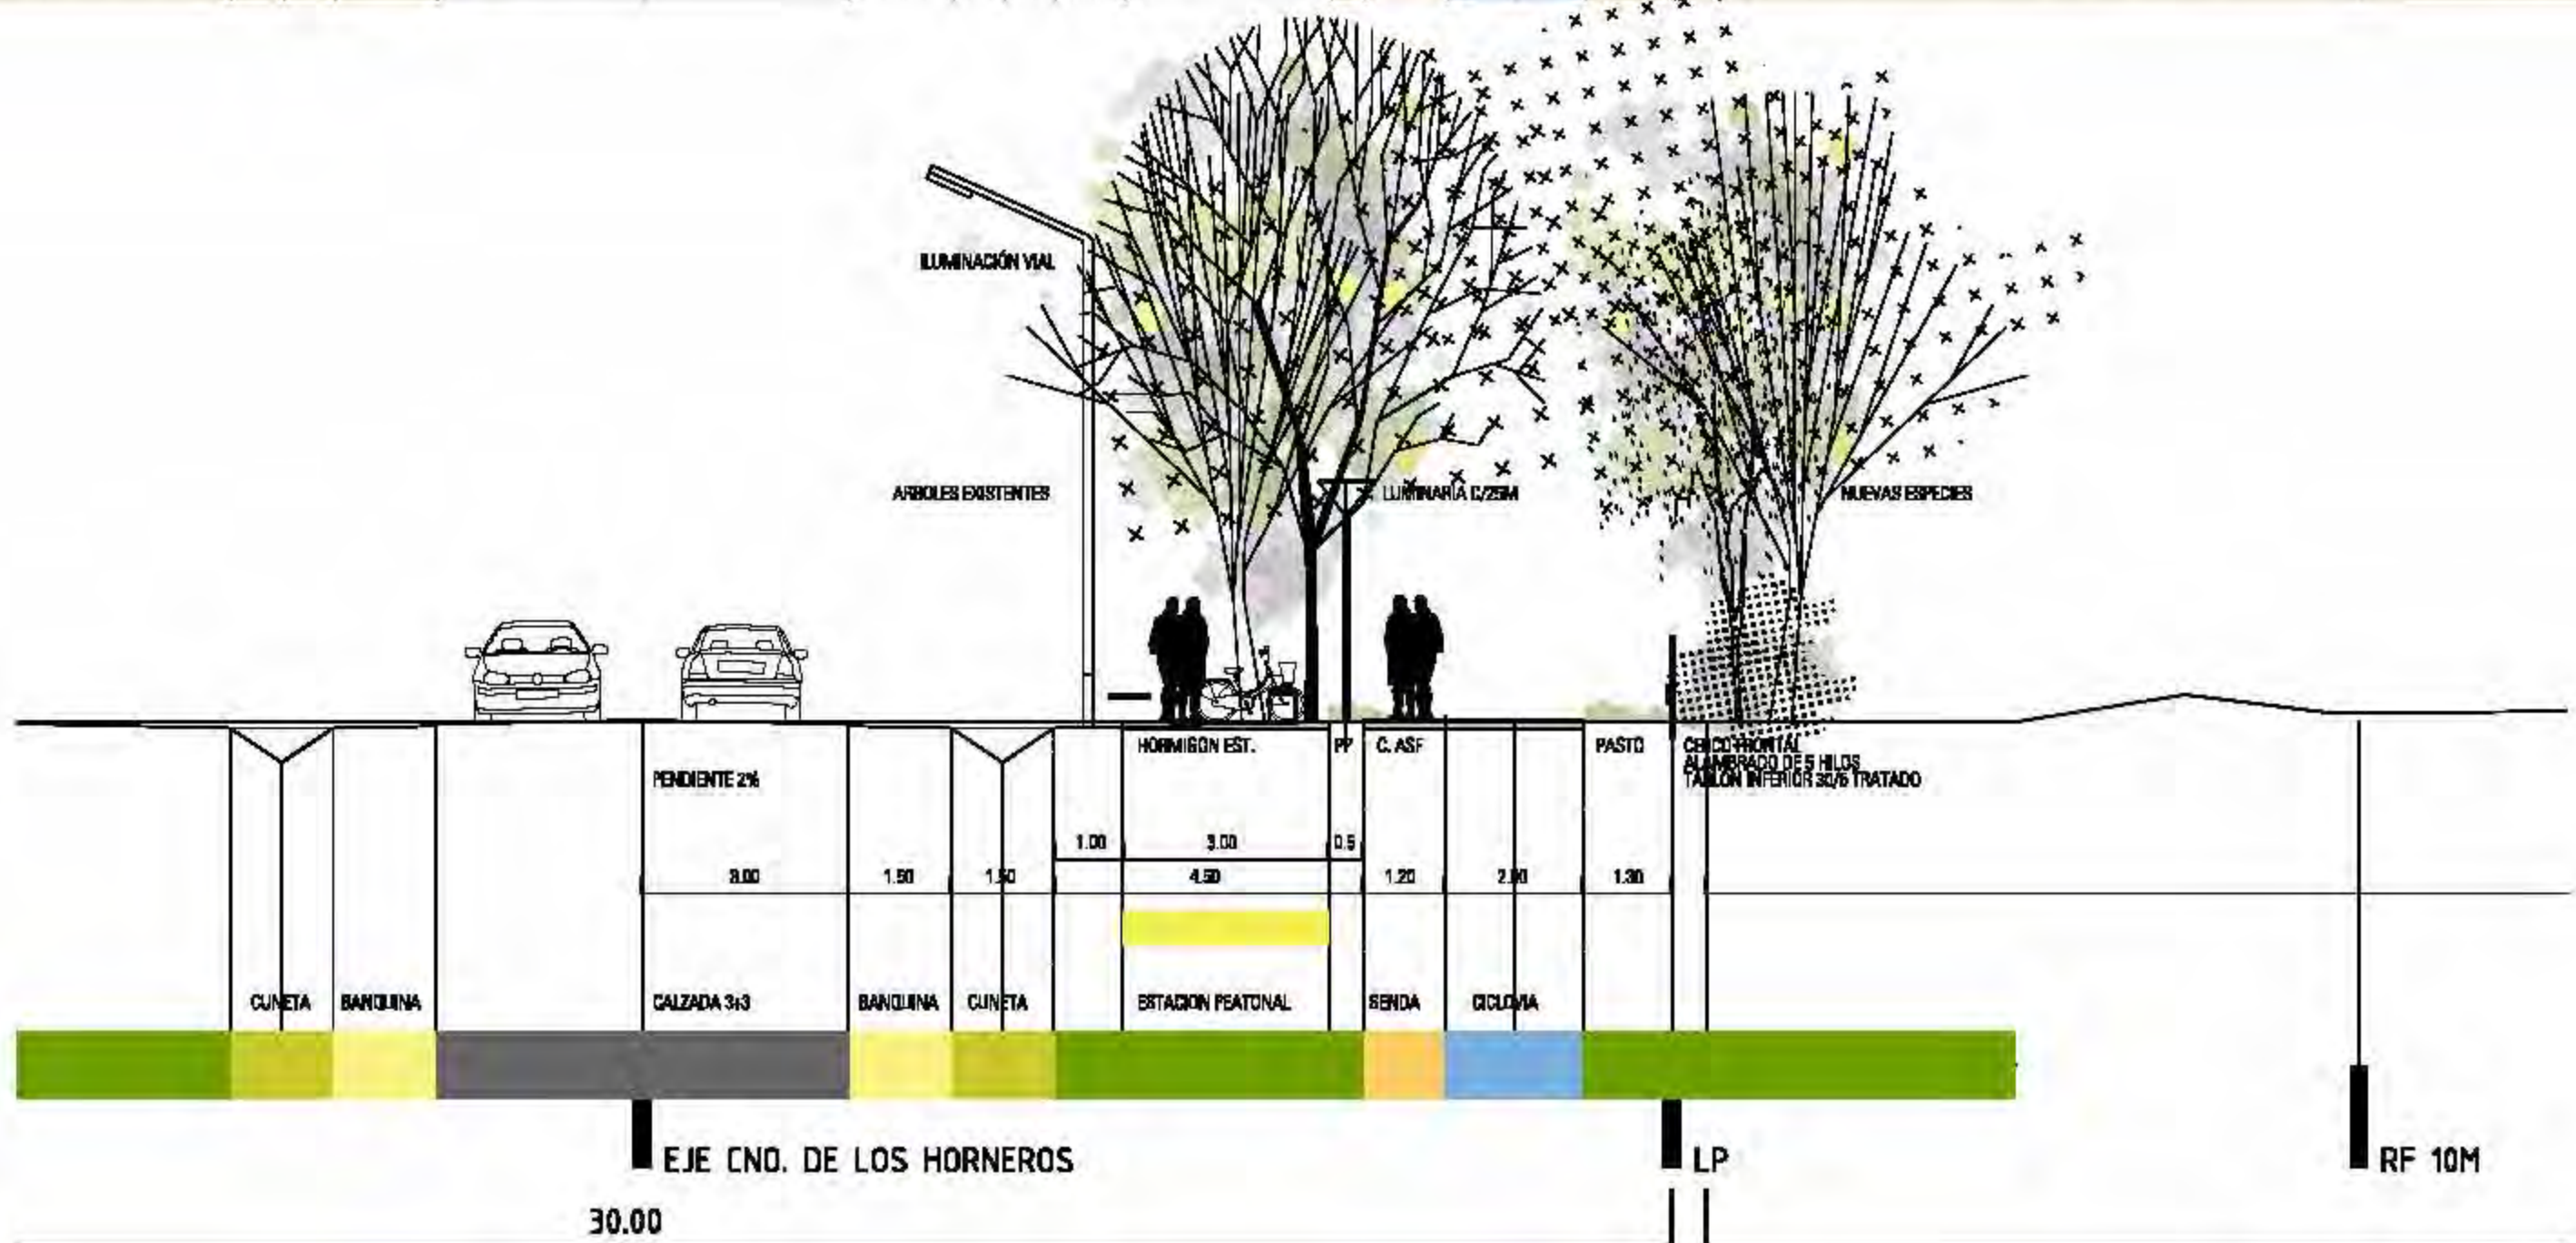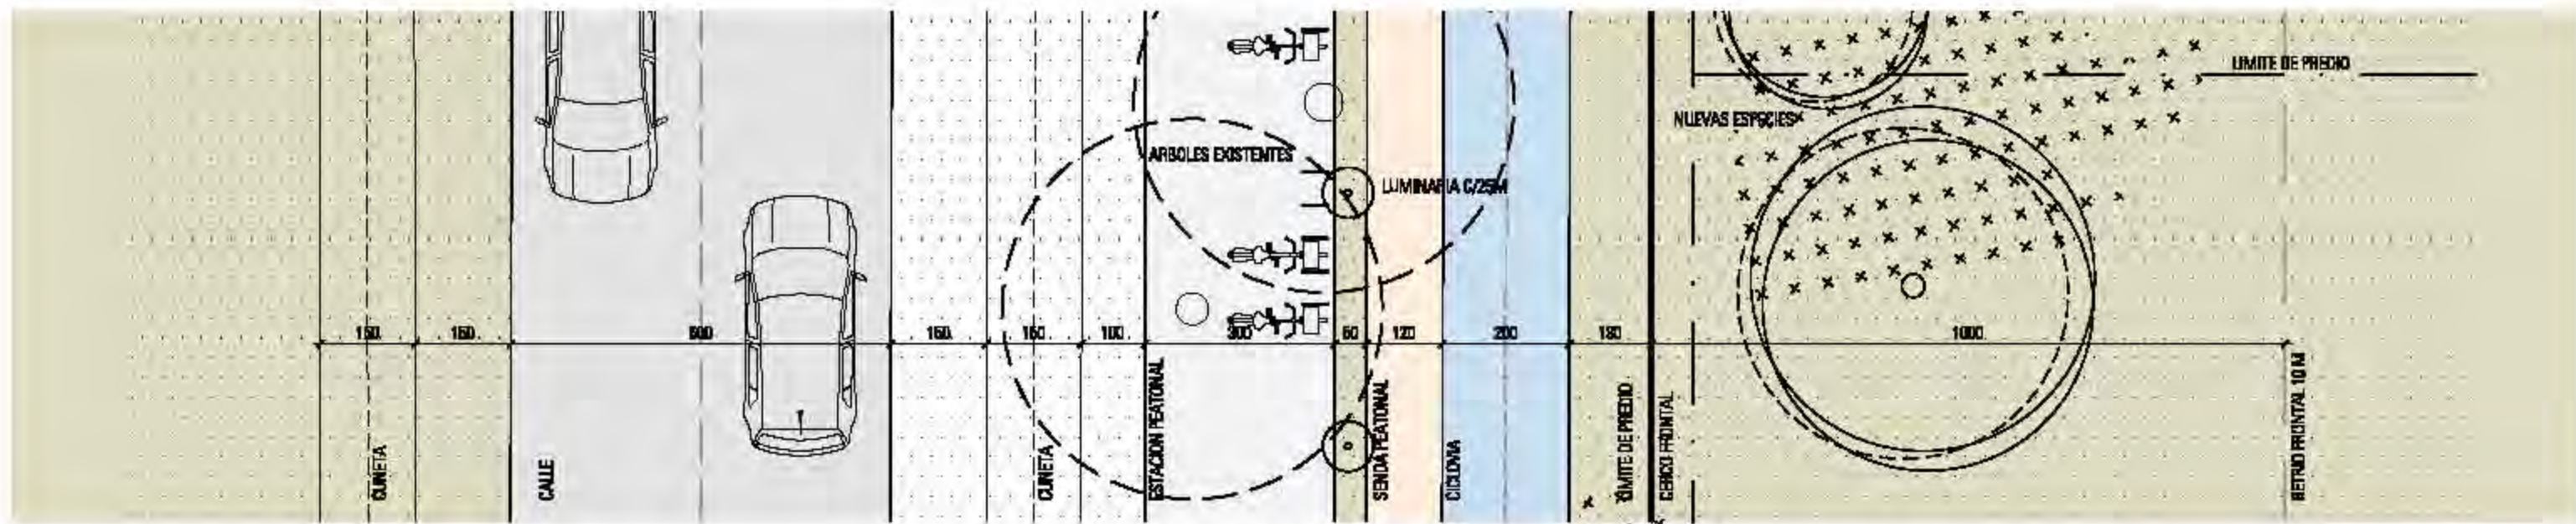





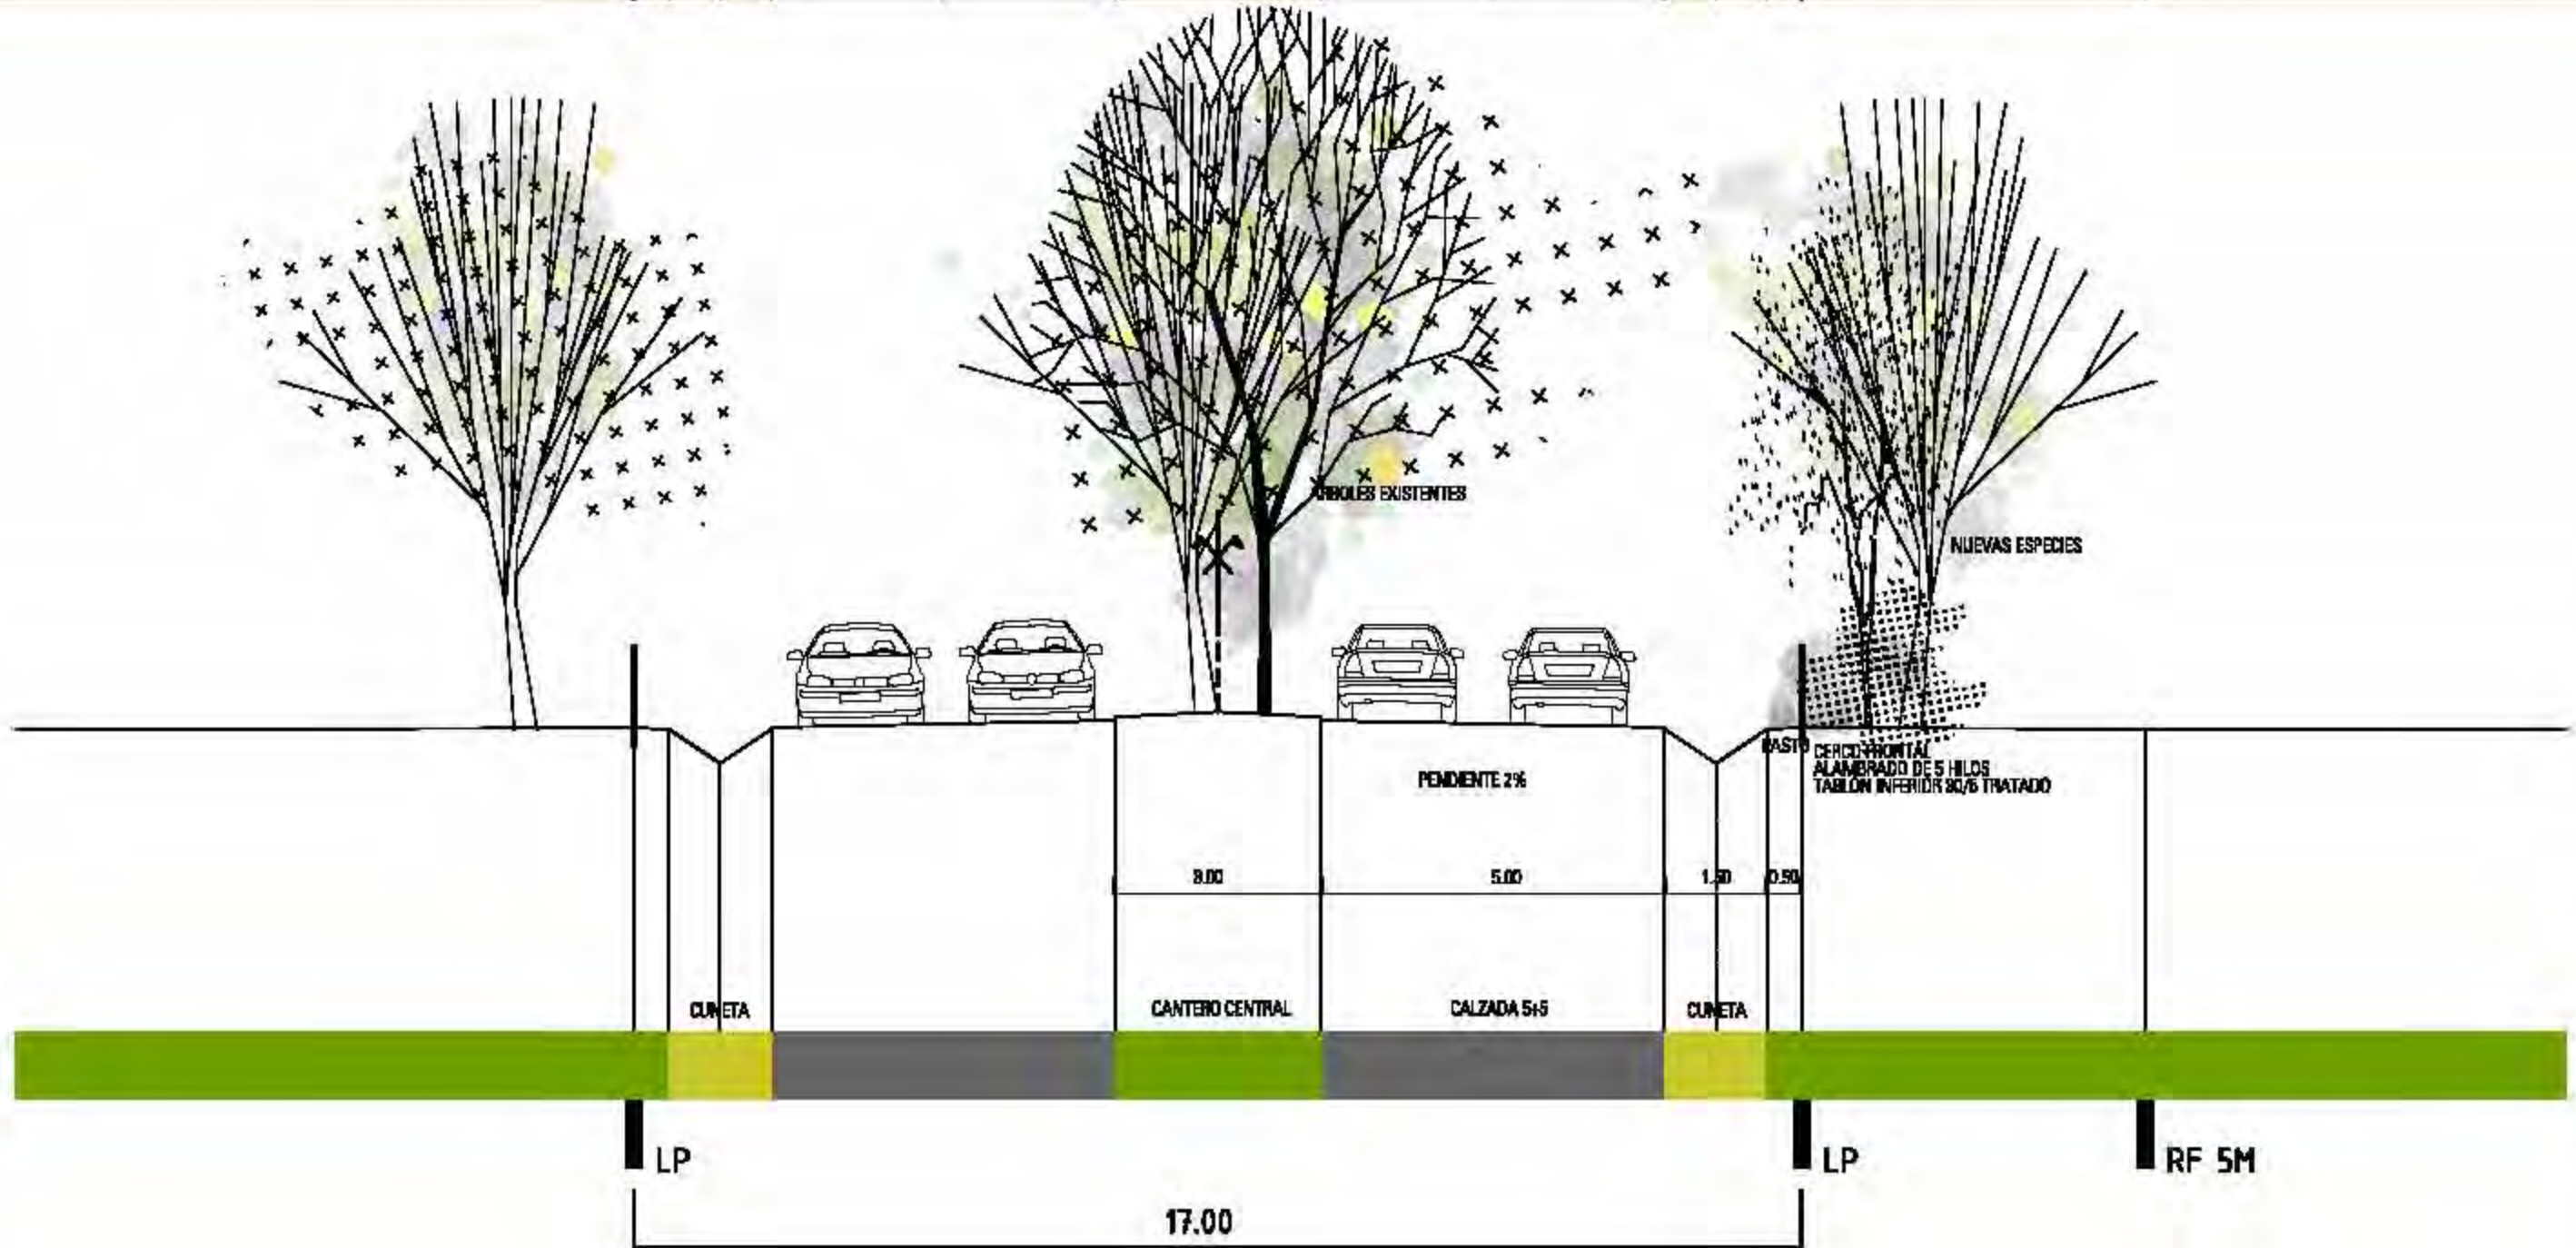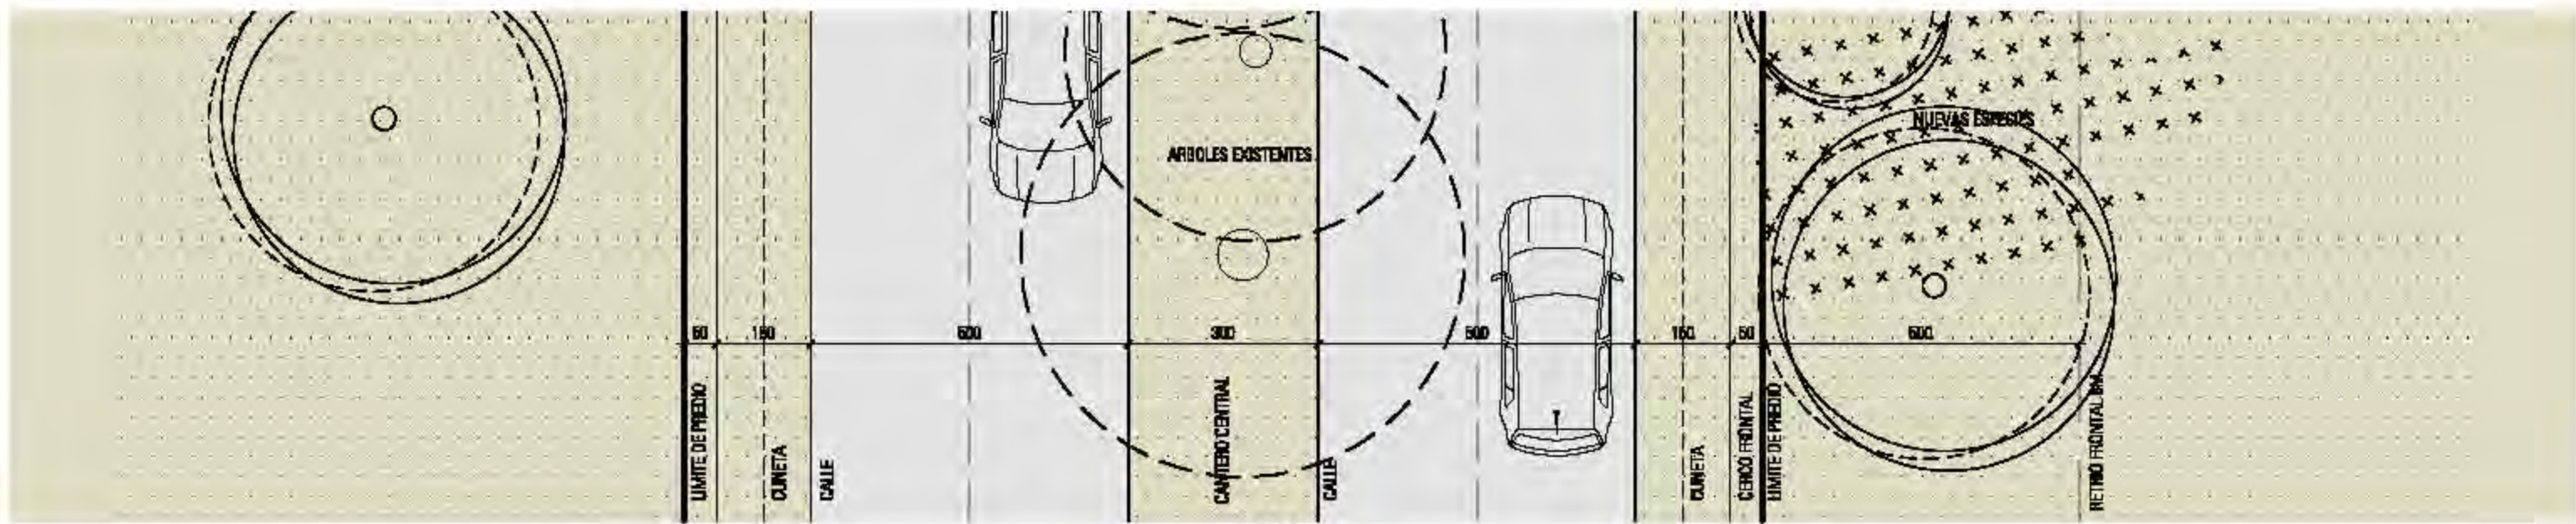





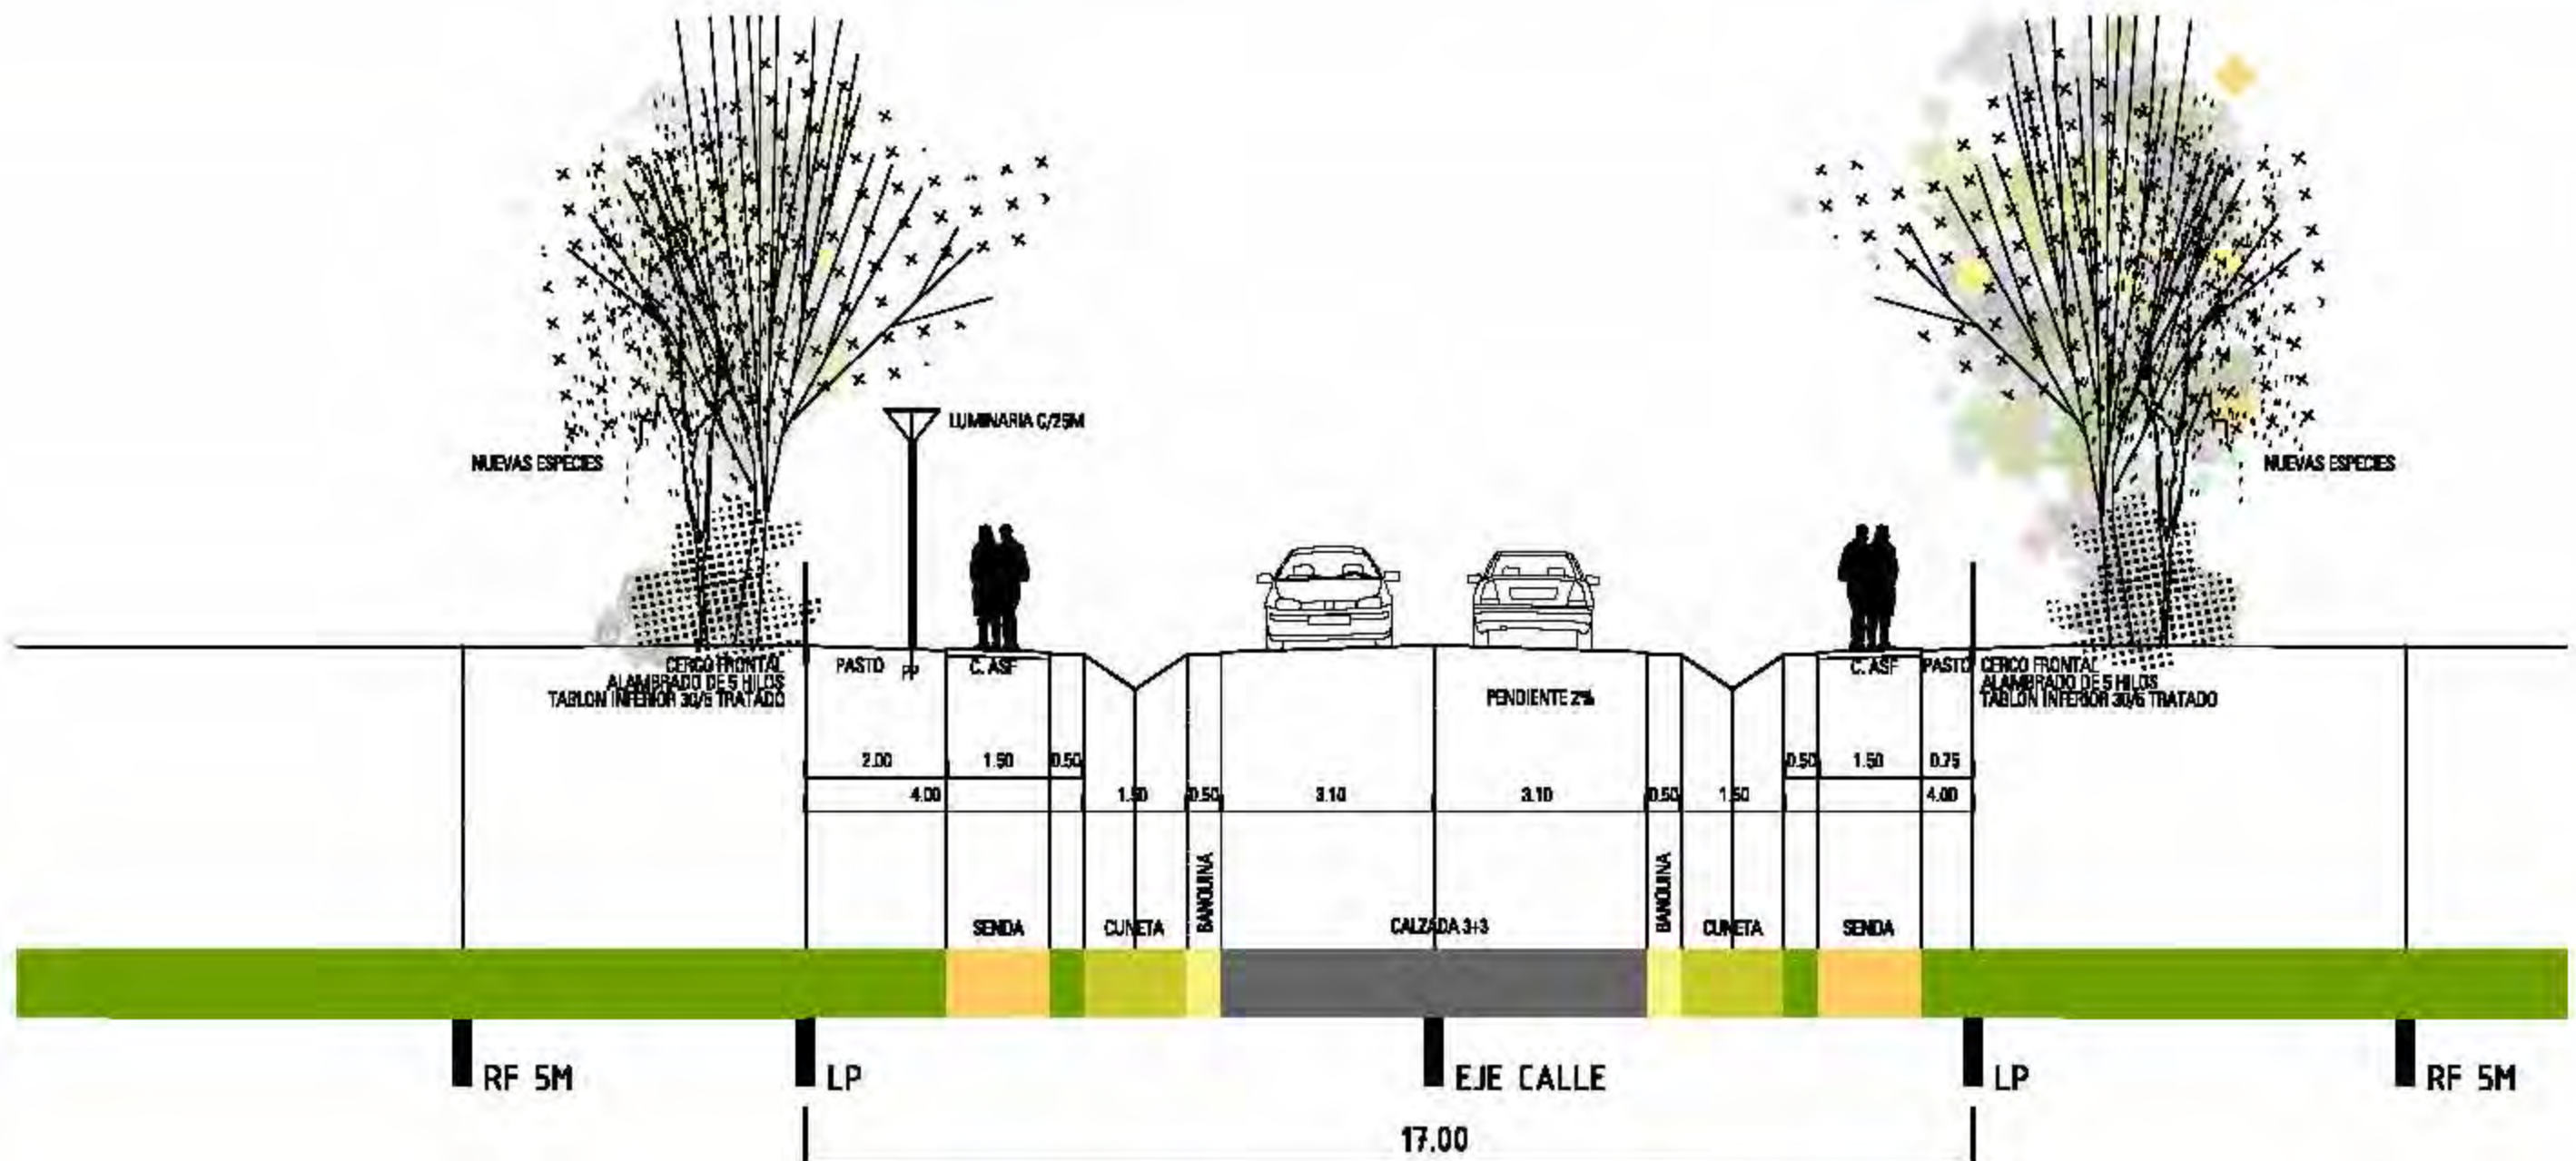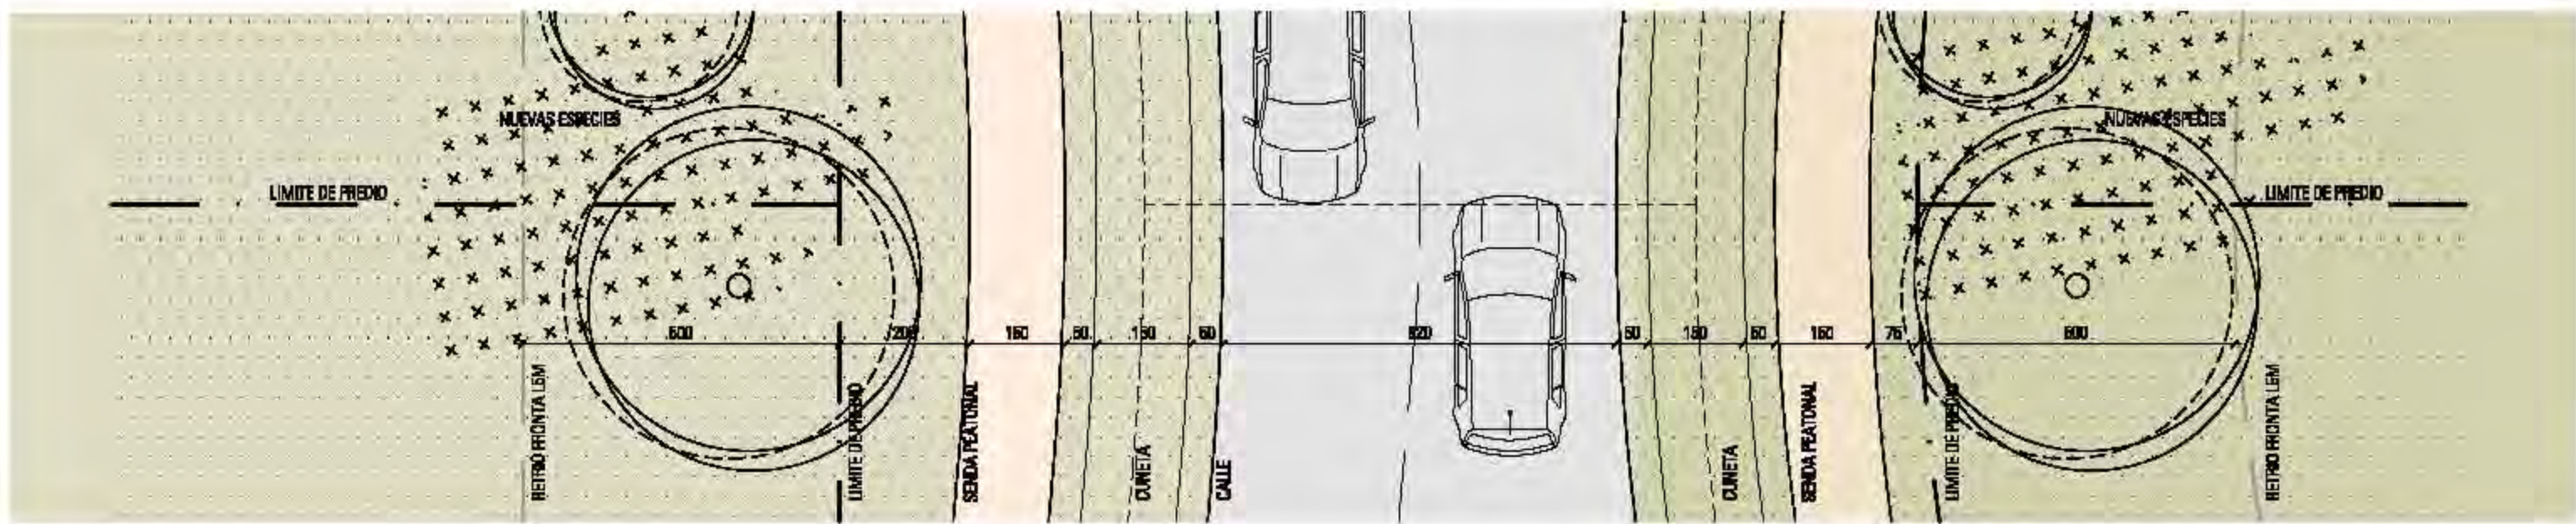




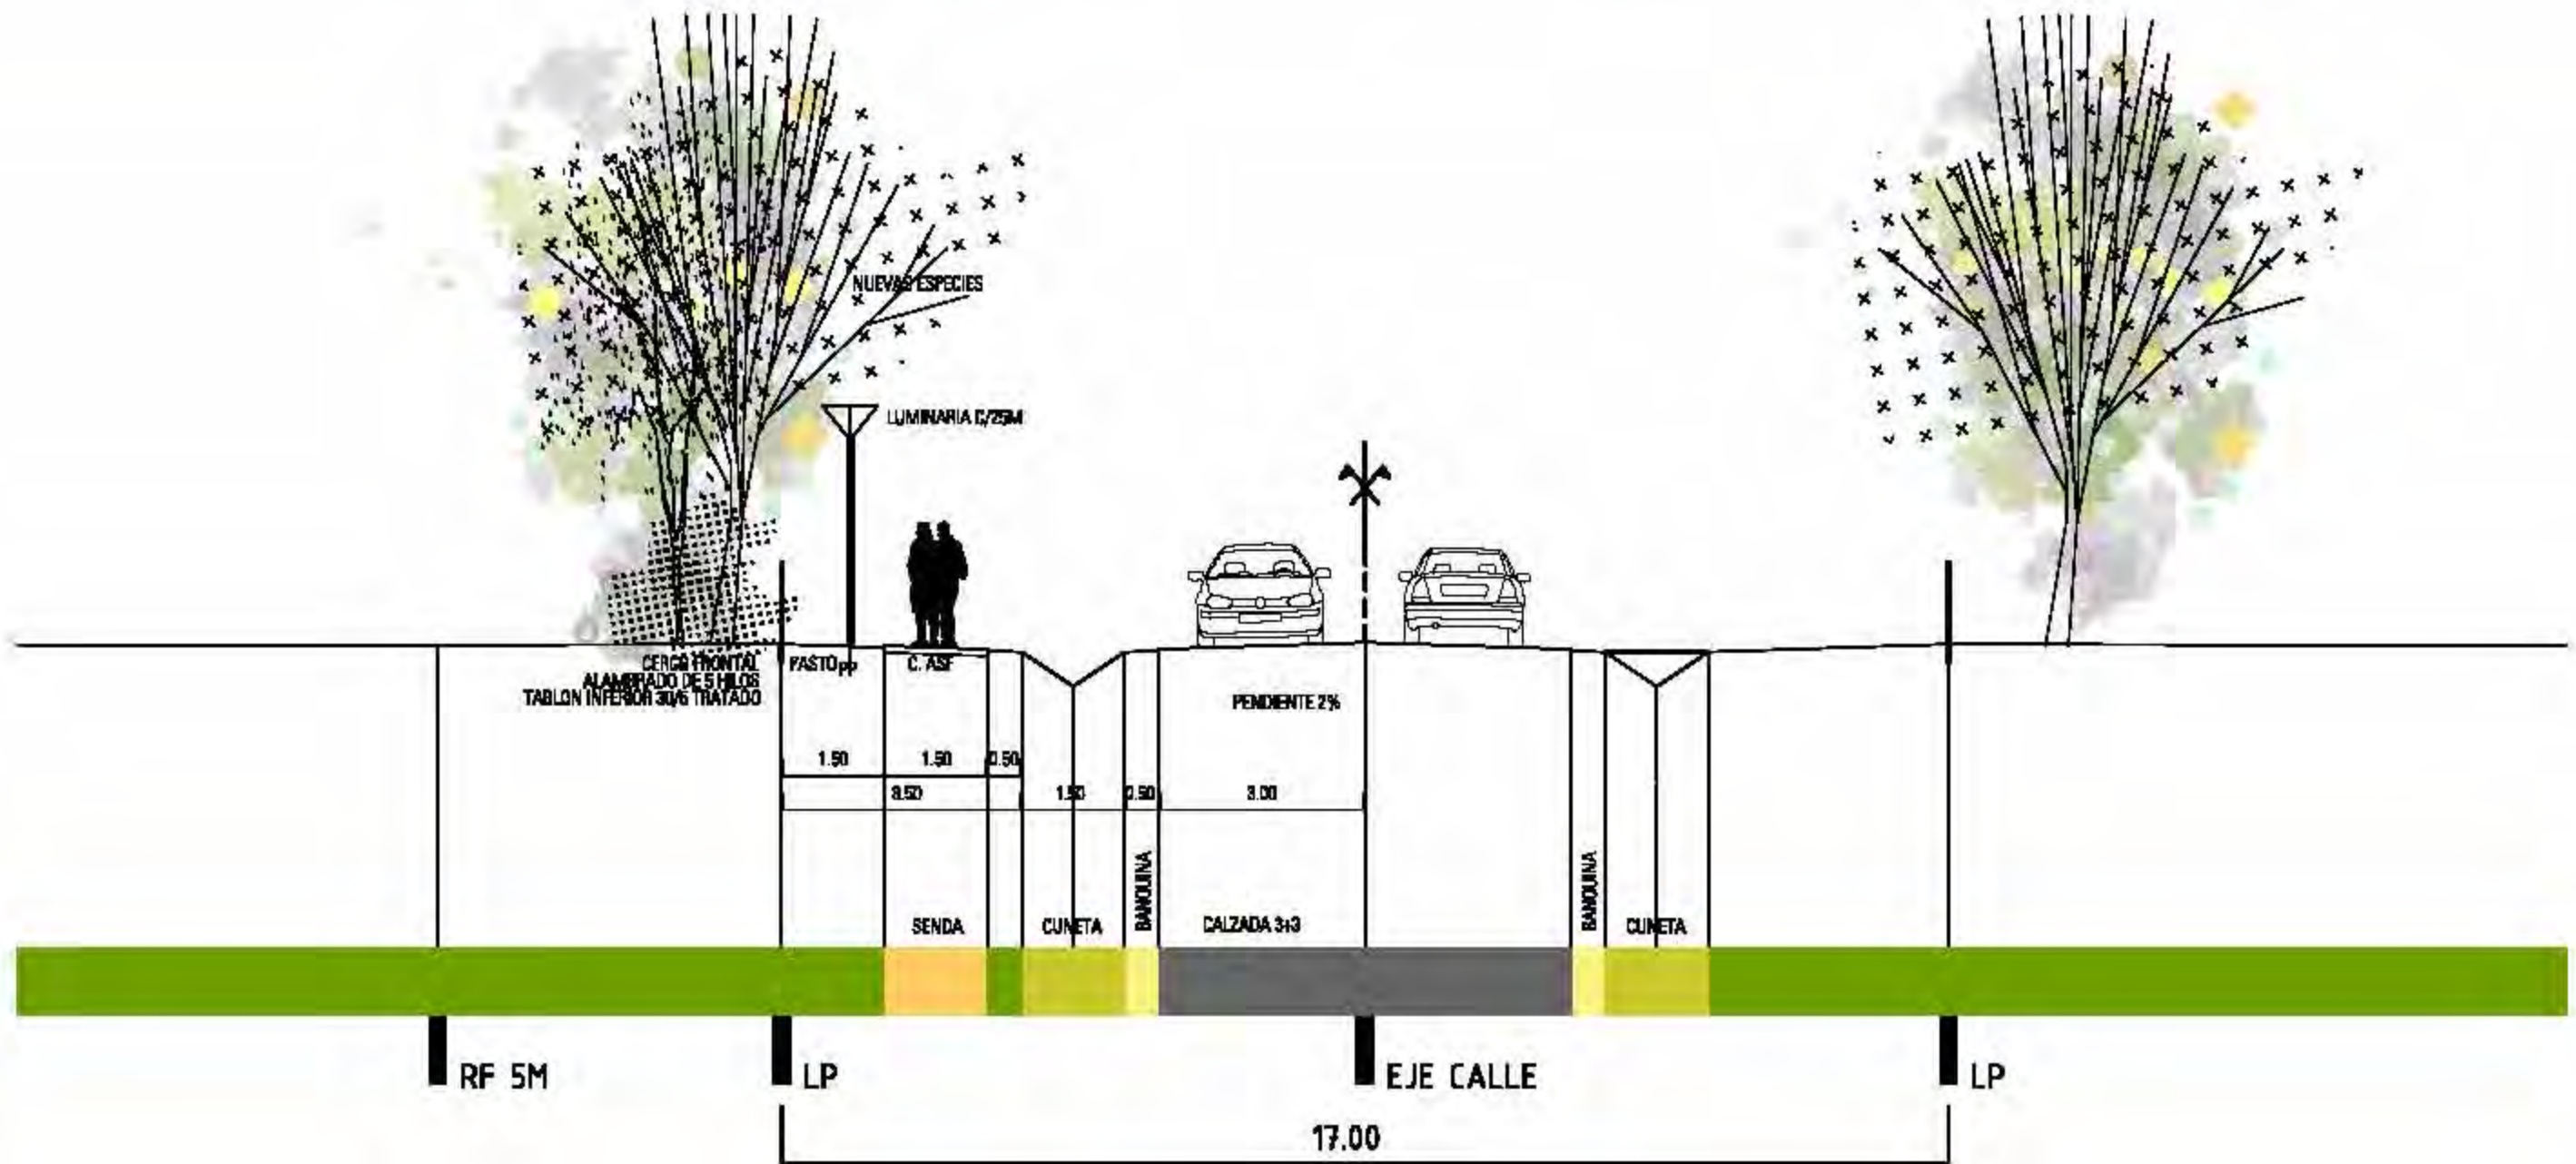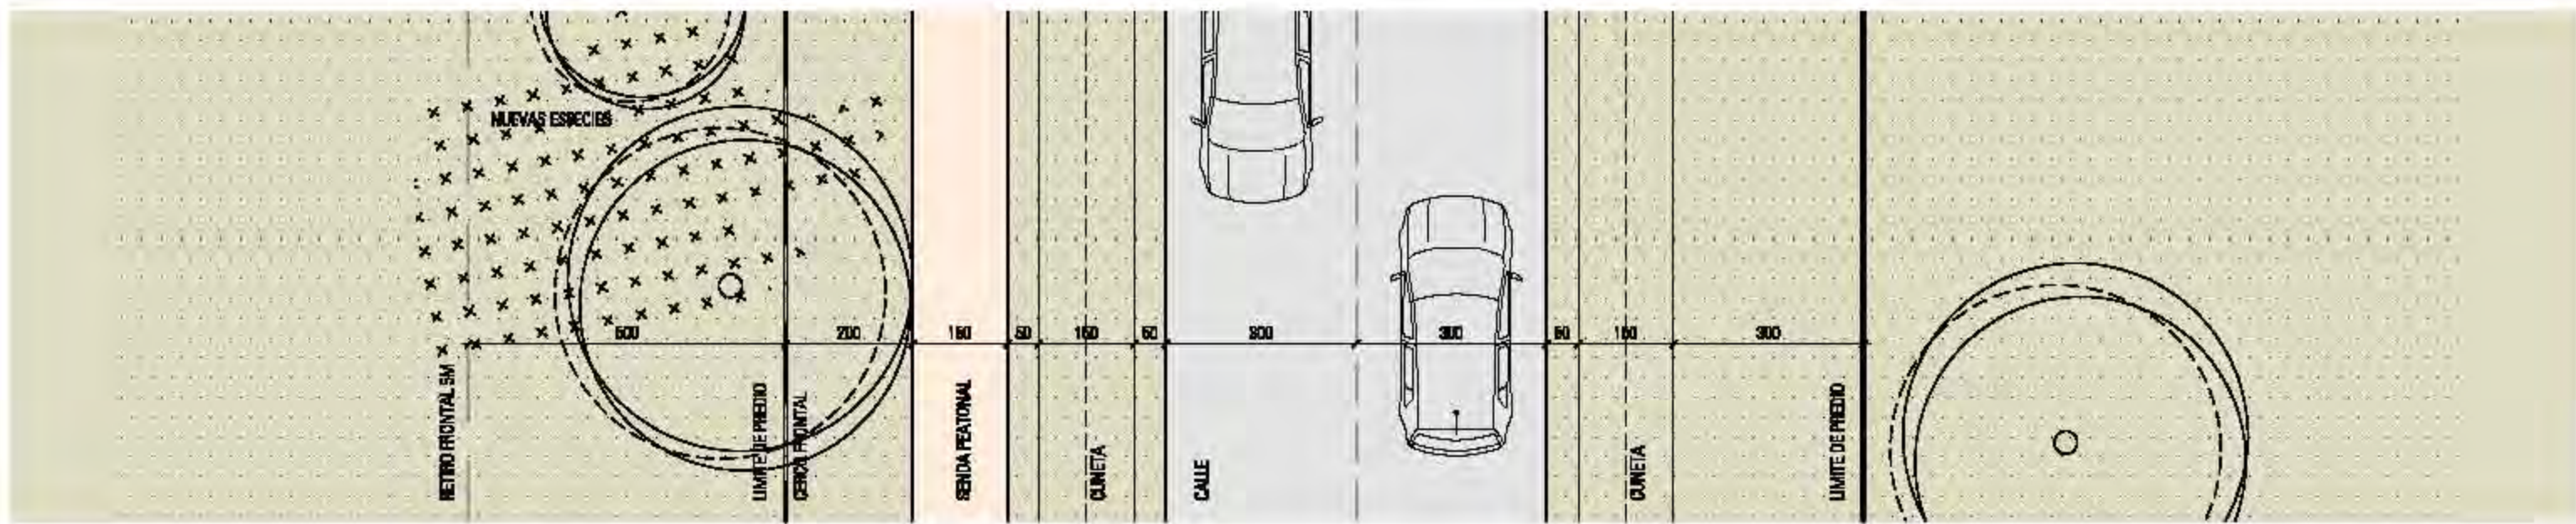



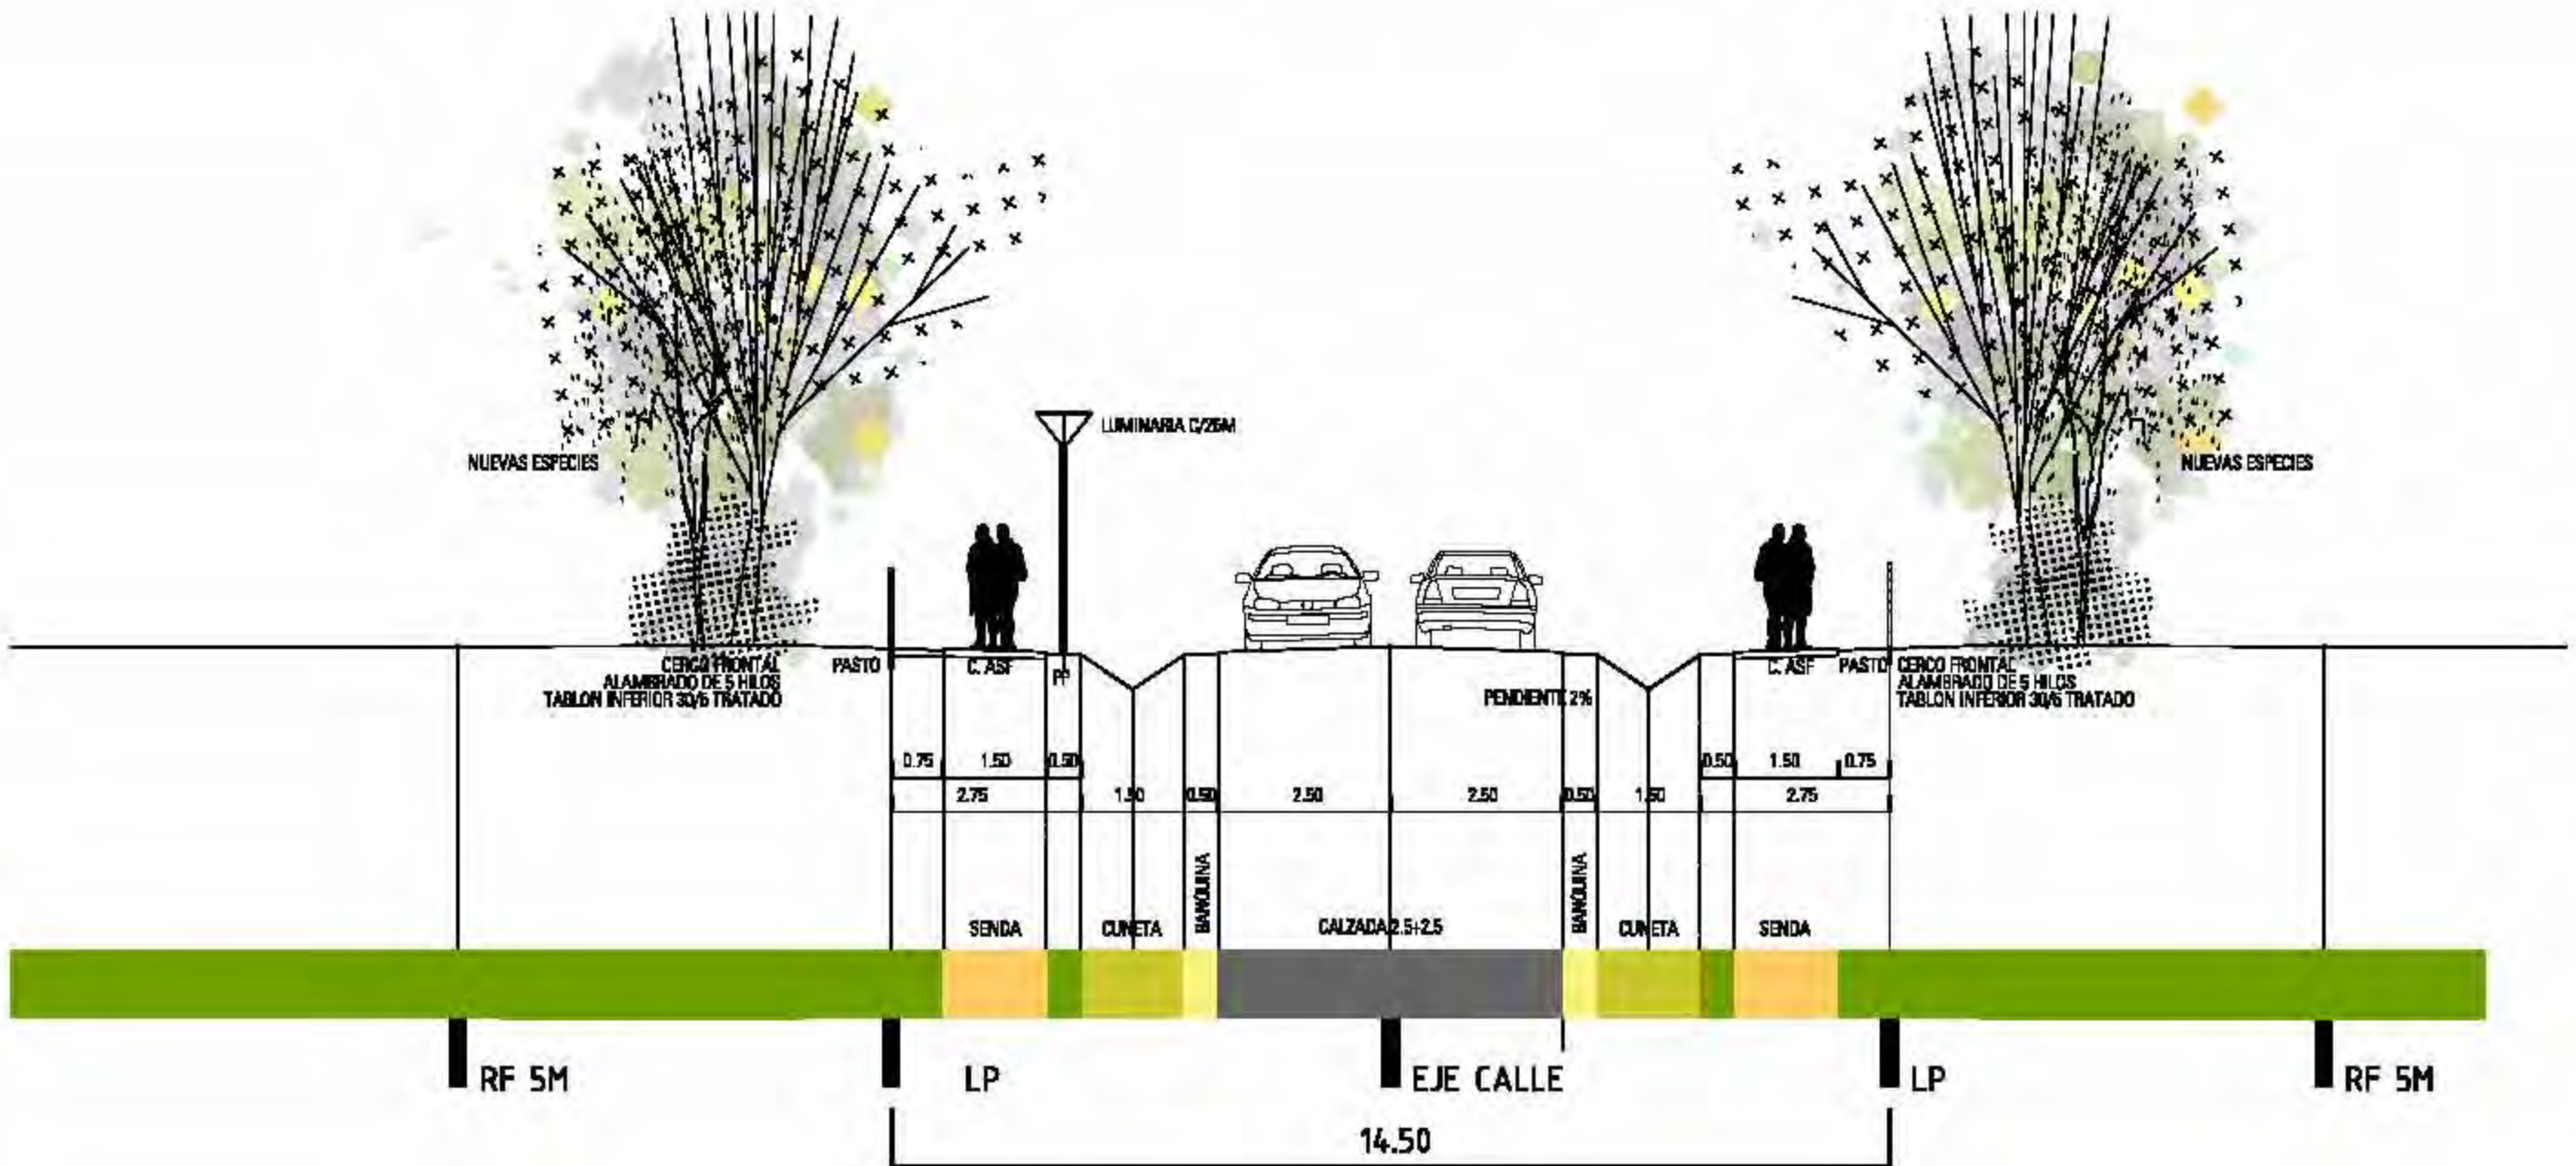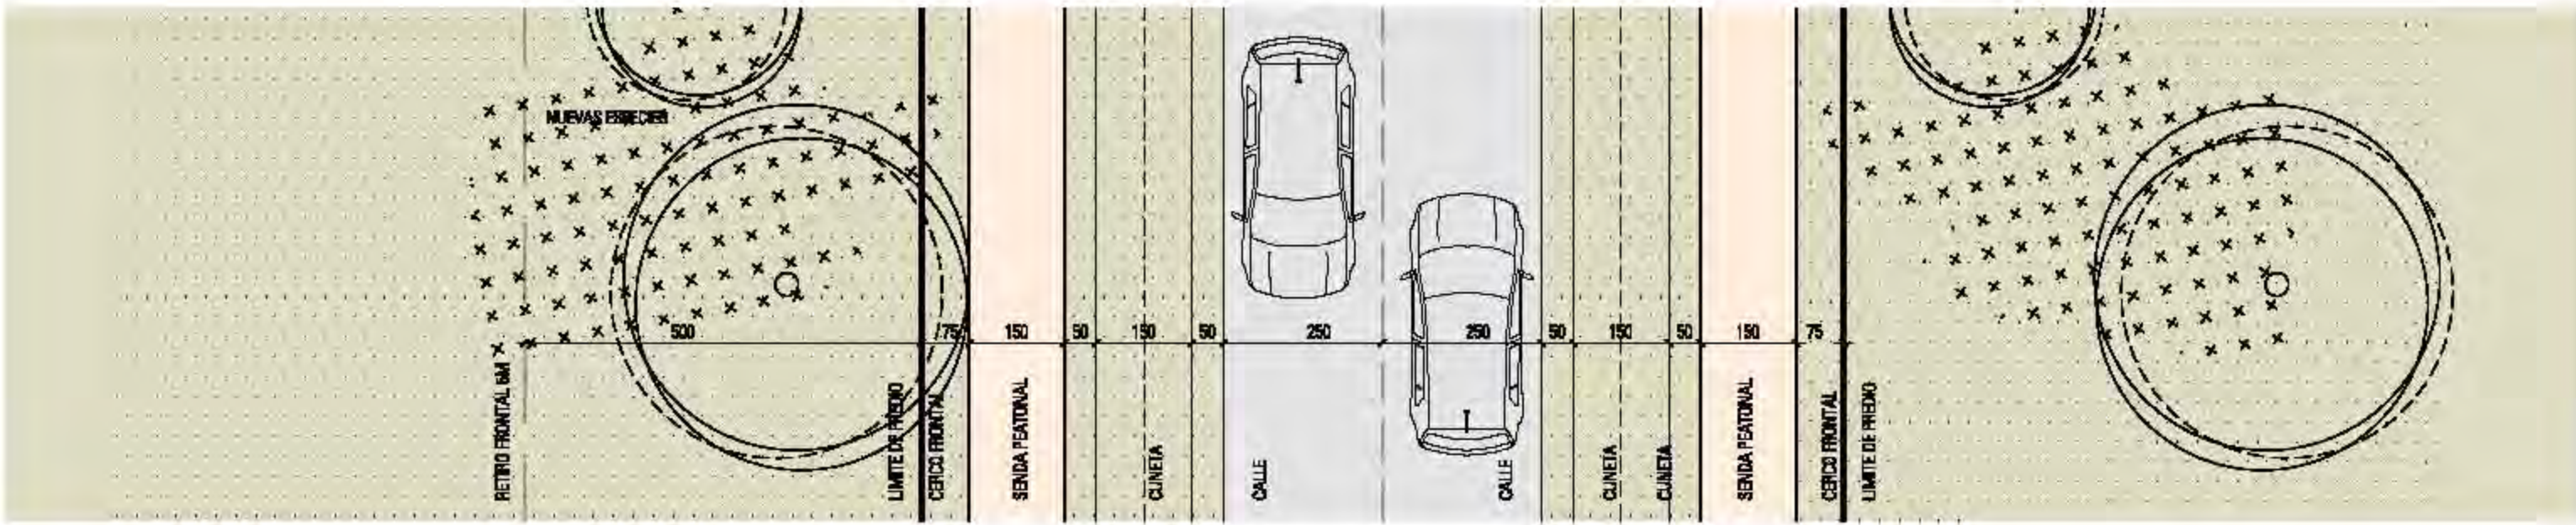



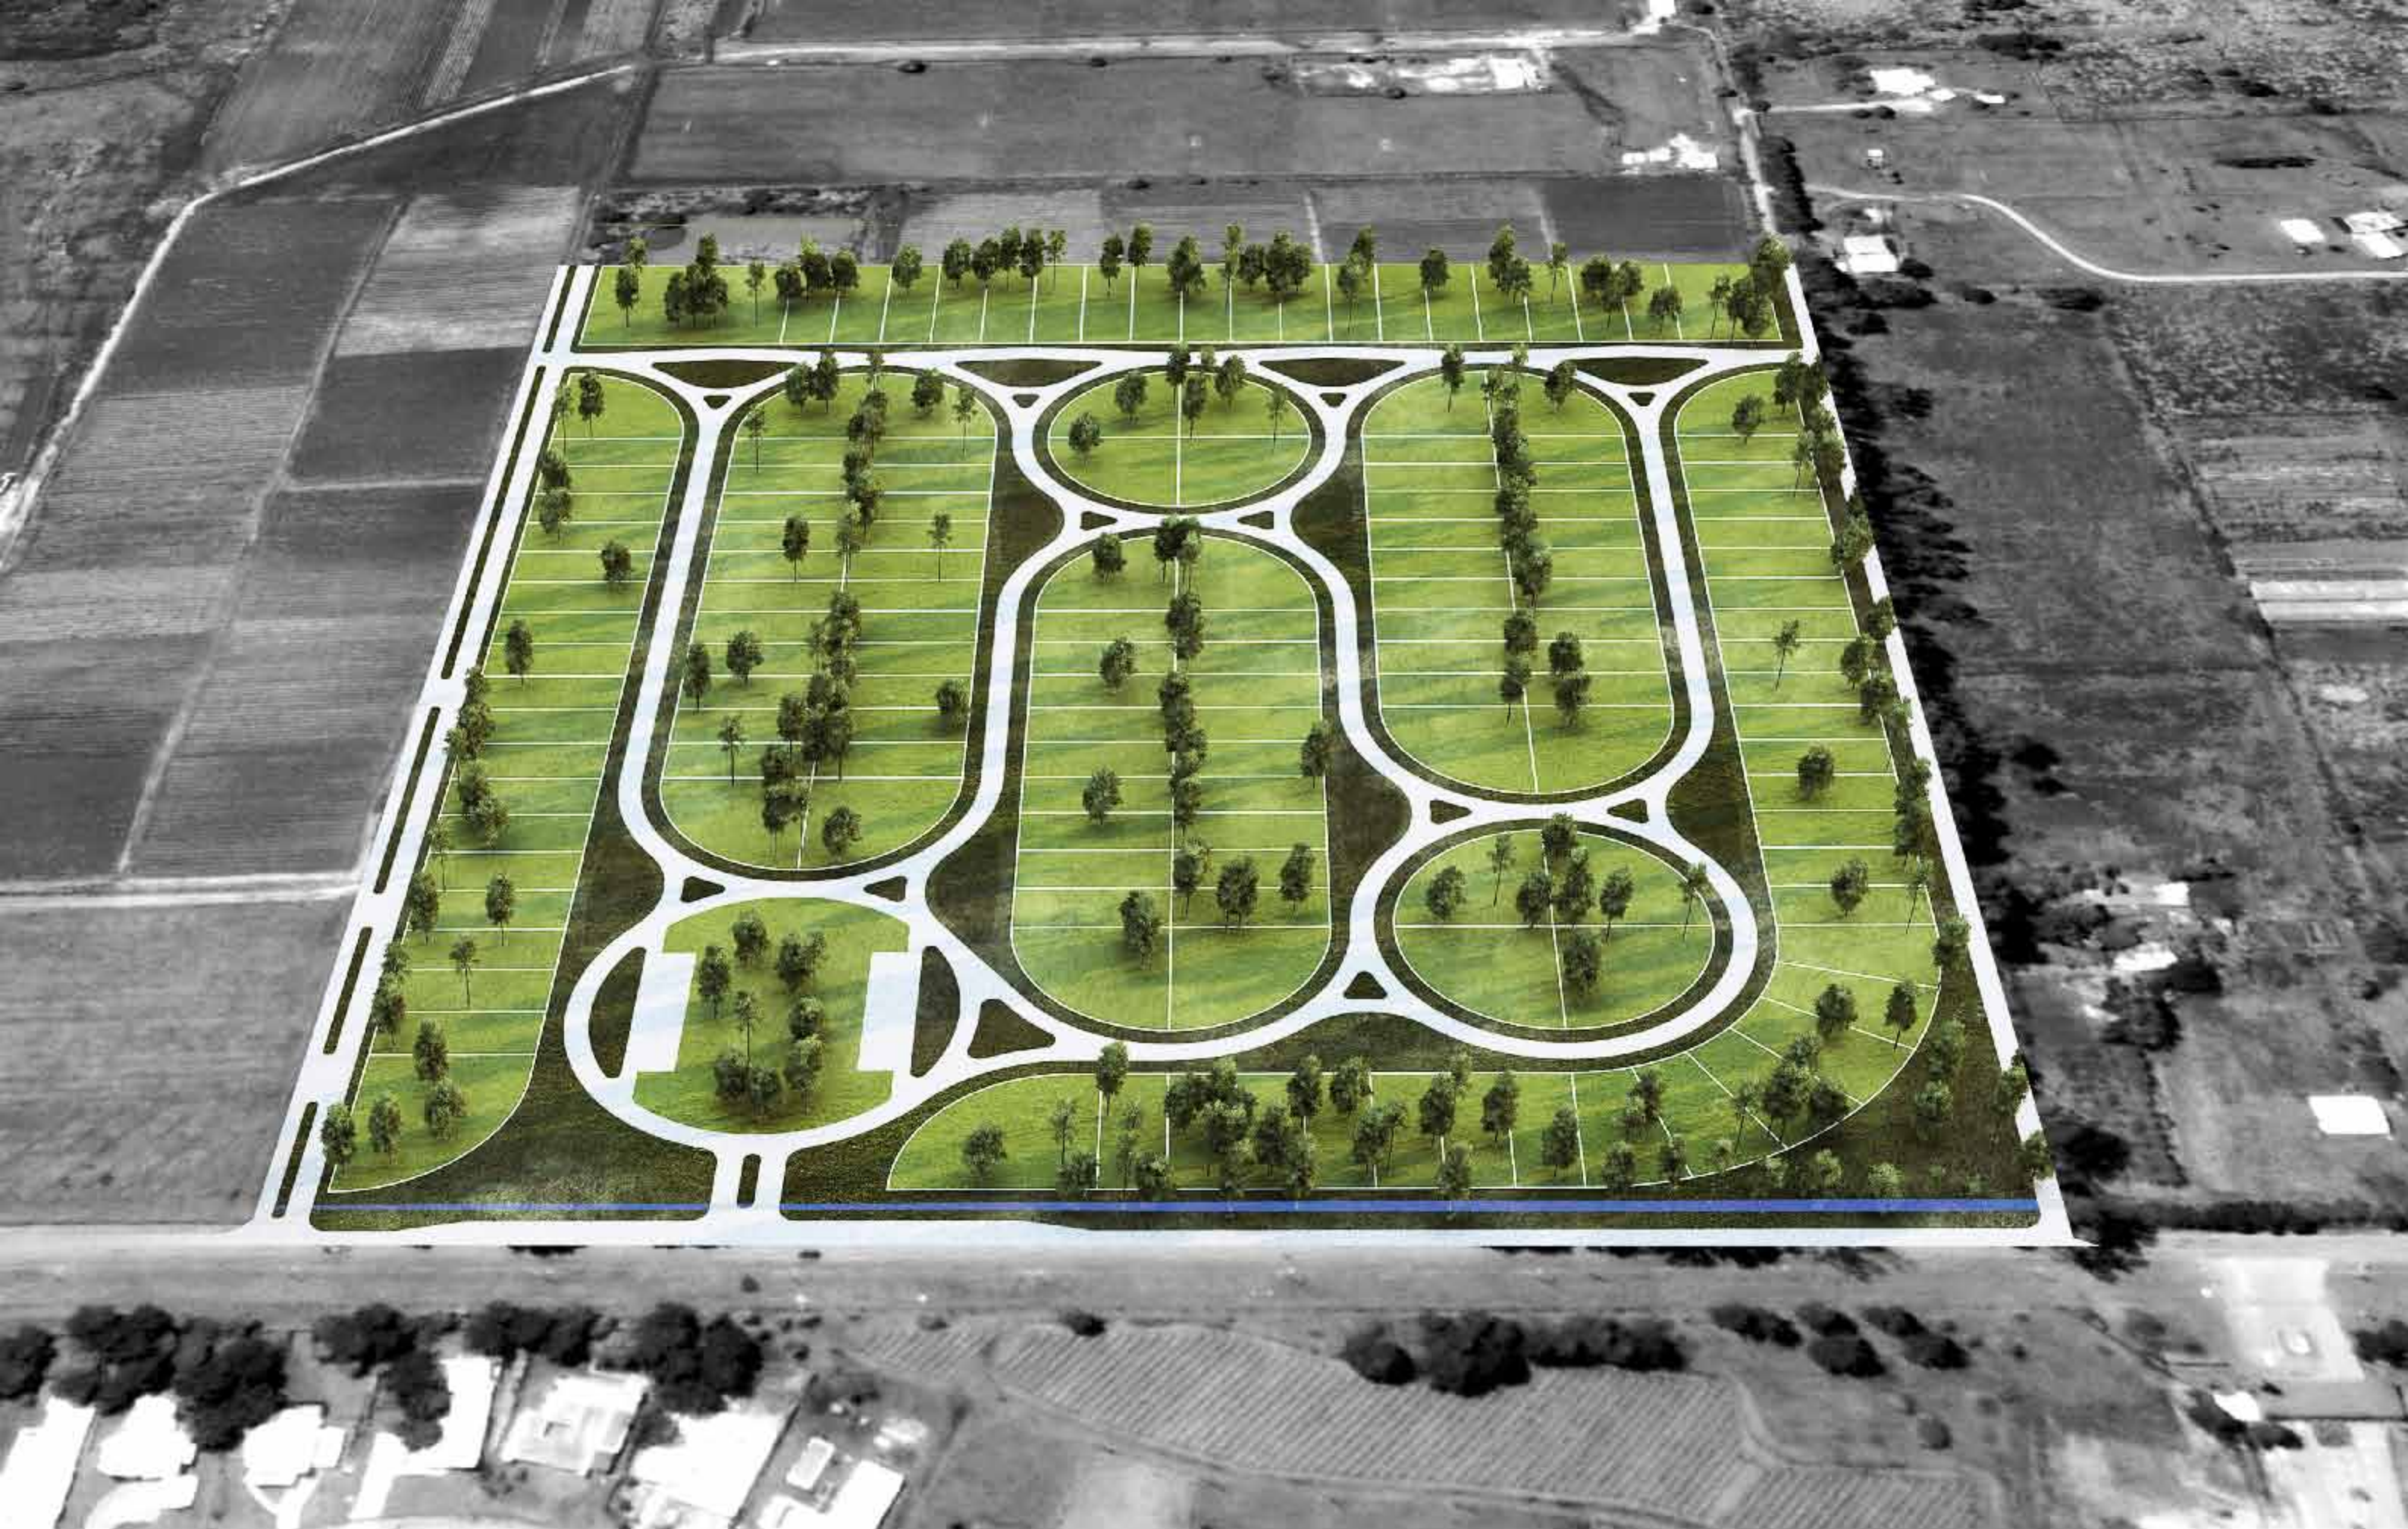

ANTEPROYECTO  
**HUERTAS DE LOS HORNEROS**

FECHA | PRESENTACIÓN N°  
12.08.2019 | 09

LÁMINA  
MAQUETA

**GP** | **GómezPlatero**  
Arquitectos









ANTEPROYECTO  
**HUERTAS DE LOS HORNEROS**

FECHA | PRESENTACIÓN N°  
12.08.2019 | 09

LÁMINA  
IMAGEN

**GP** | GómezPlatero  
Arquitectos





ANTEPROYECTO  
**HUERTAS DE LOS HORNEROS**

FECHA | PRESENTACIÓN N°  
12.08.2019 | 09

LÁMINA  
IMAGEN CLUB HOUSE

**GP** | **GómezPlatero**  
Arquitectos





ANTEPROYECTO  
**HUERTAS DE LOS HORNEROS**

FECHA | PRESENTACIÓN N°  
12.08.2019 | 09

LÁMINA  
IMAGEN  
AV. LOS HORNEROS

**GP** | **GómezPlatero**  
Arquitectos



**GP**

[www.gomezplatero.com](http://www.gomezplatero.com)

**Montevideo, Uruguay**  
Av. Pedro Blanes Viale 6346  
CP 11500  
Tel. (598) 2604 4433

**WTC Free Zone**  
Dr. Luis Bonavita 1294, of.103  
CP. 11300 / Montevideo, Uruguay  
Tel. (598) 2626 2322

**Guayaquil, Ecuador**  
Villa E6 Vía a Samborondón km 7,5  
Urbanización Entre Lagos  
Tel. (593) 967 732237

**Bogotá, Colombia**  
Tel. (57) 311 211 5038

**Ciudad de México, México**  
Tel. (52) 556 066 3552

**Ciudad de Guatemala, Guatemala**  
Tel. (502) 5410 8083