


## PLANO 1 - ÁMBITO DE ACTUACIÓN

PLAN PARCIAL NICOLICH Y RUTA 101




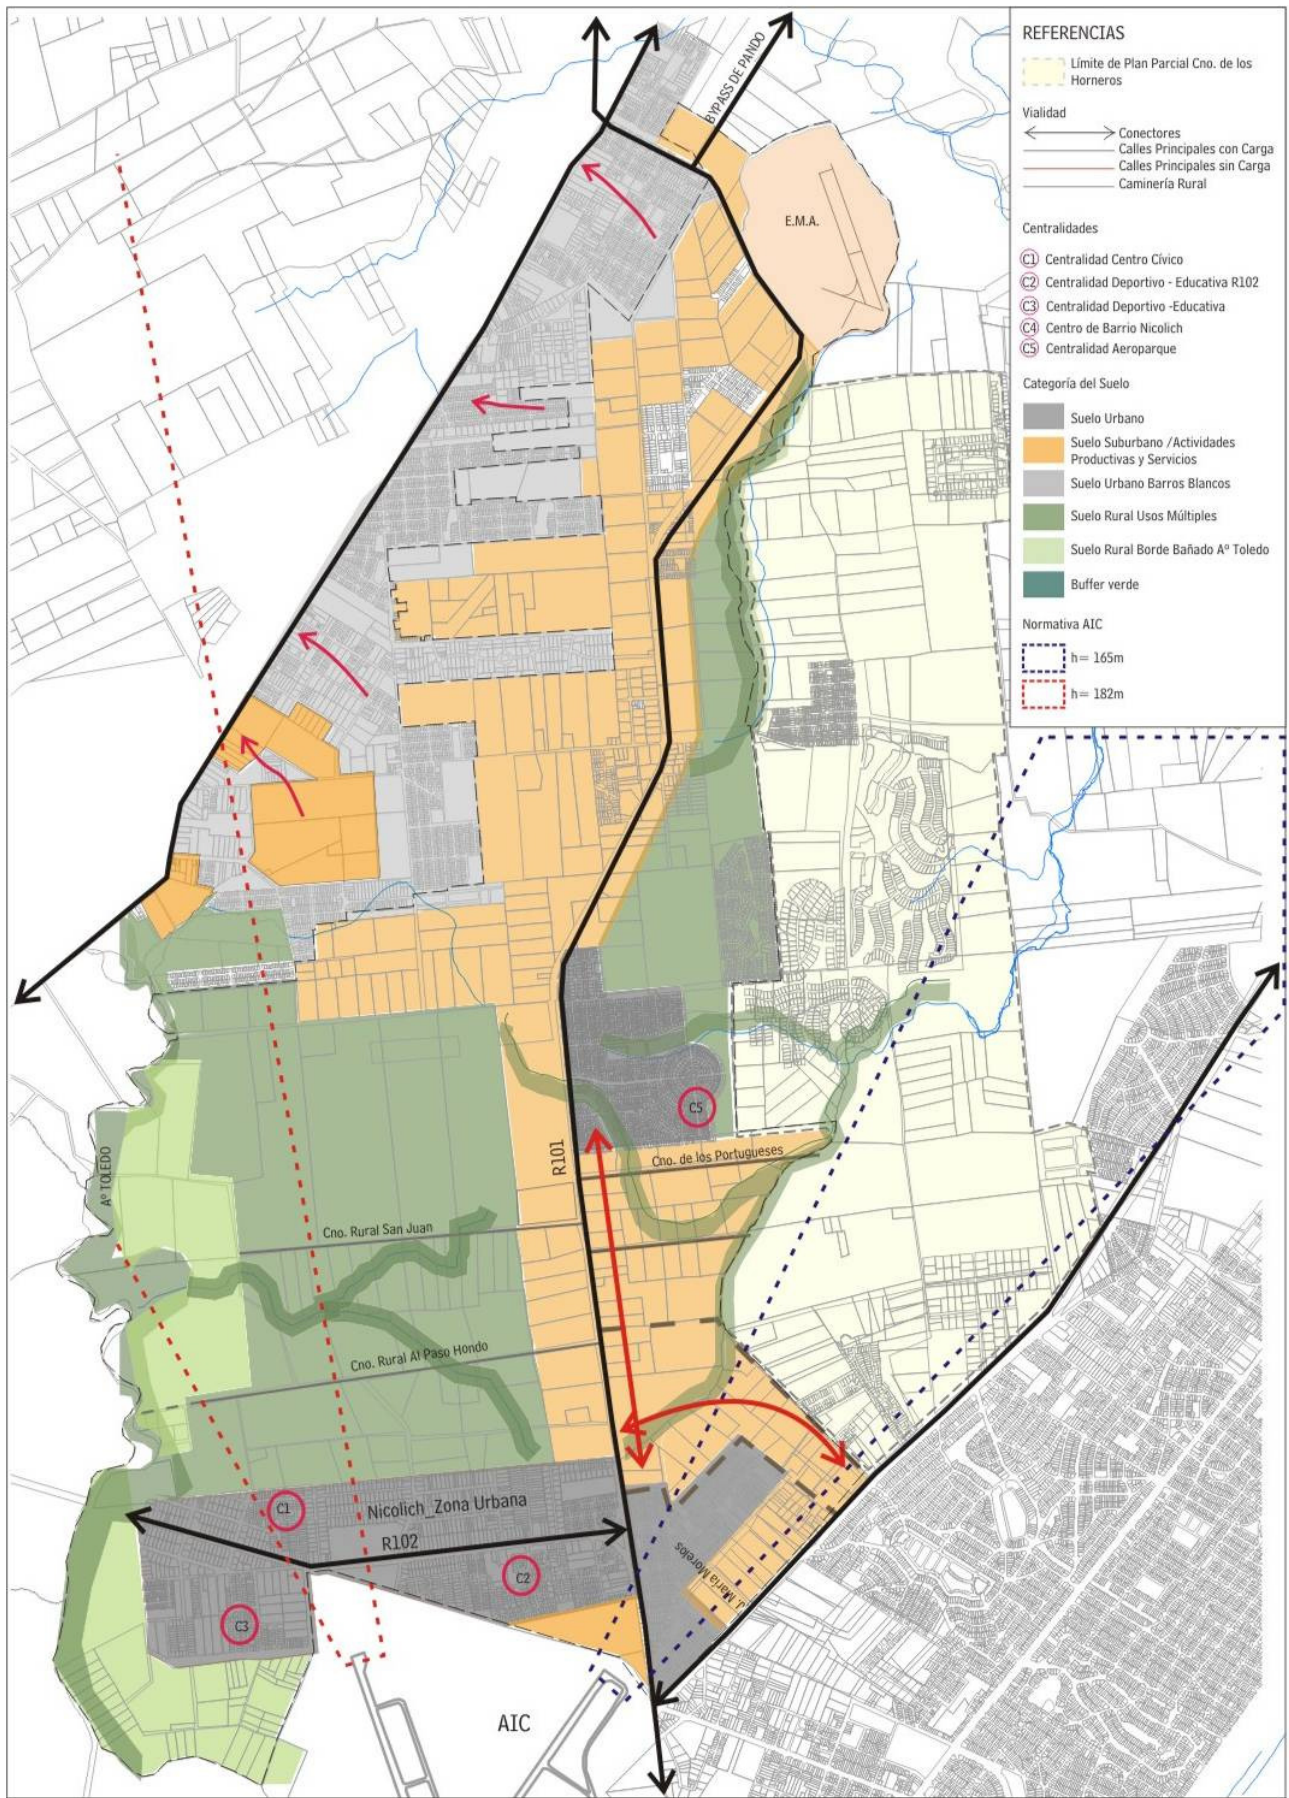

## PLANO 2 - MODELO TERRITORIAL

PLAN PARCIAL NICOLICH, AEROPARQUE, R101



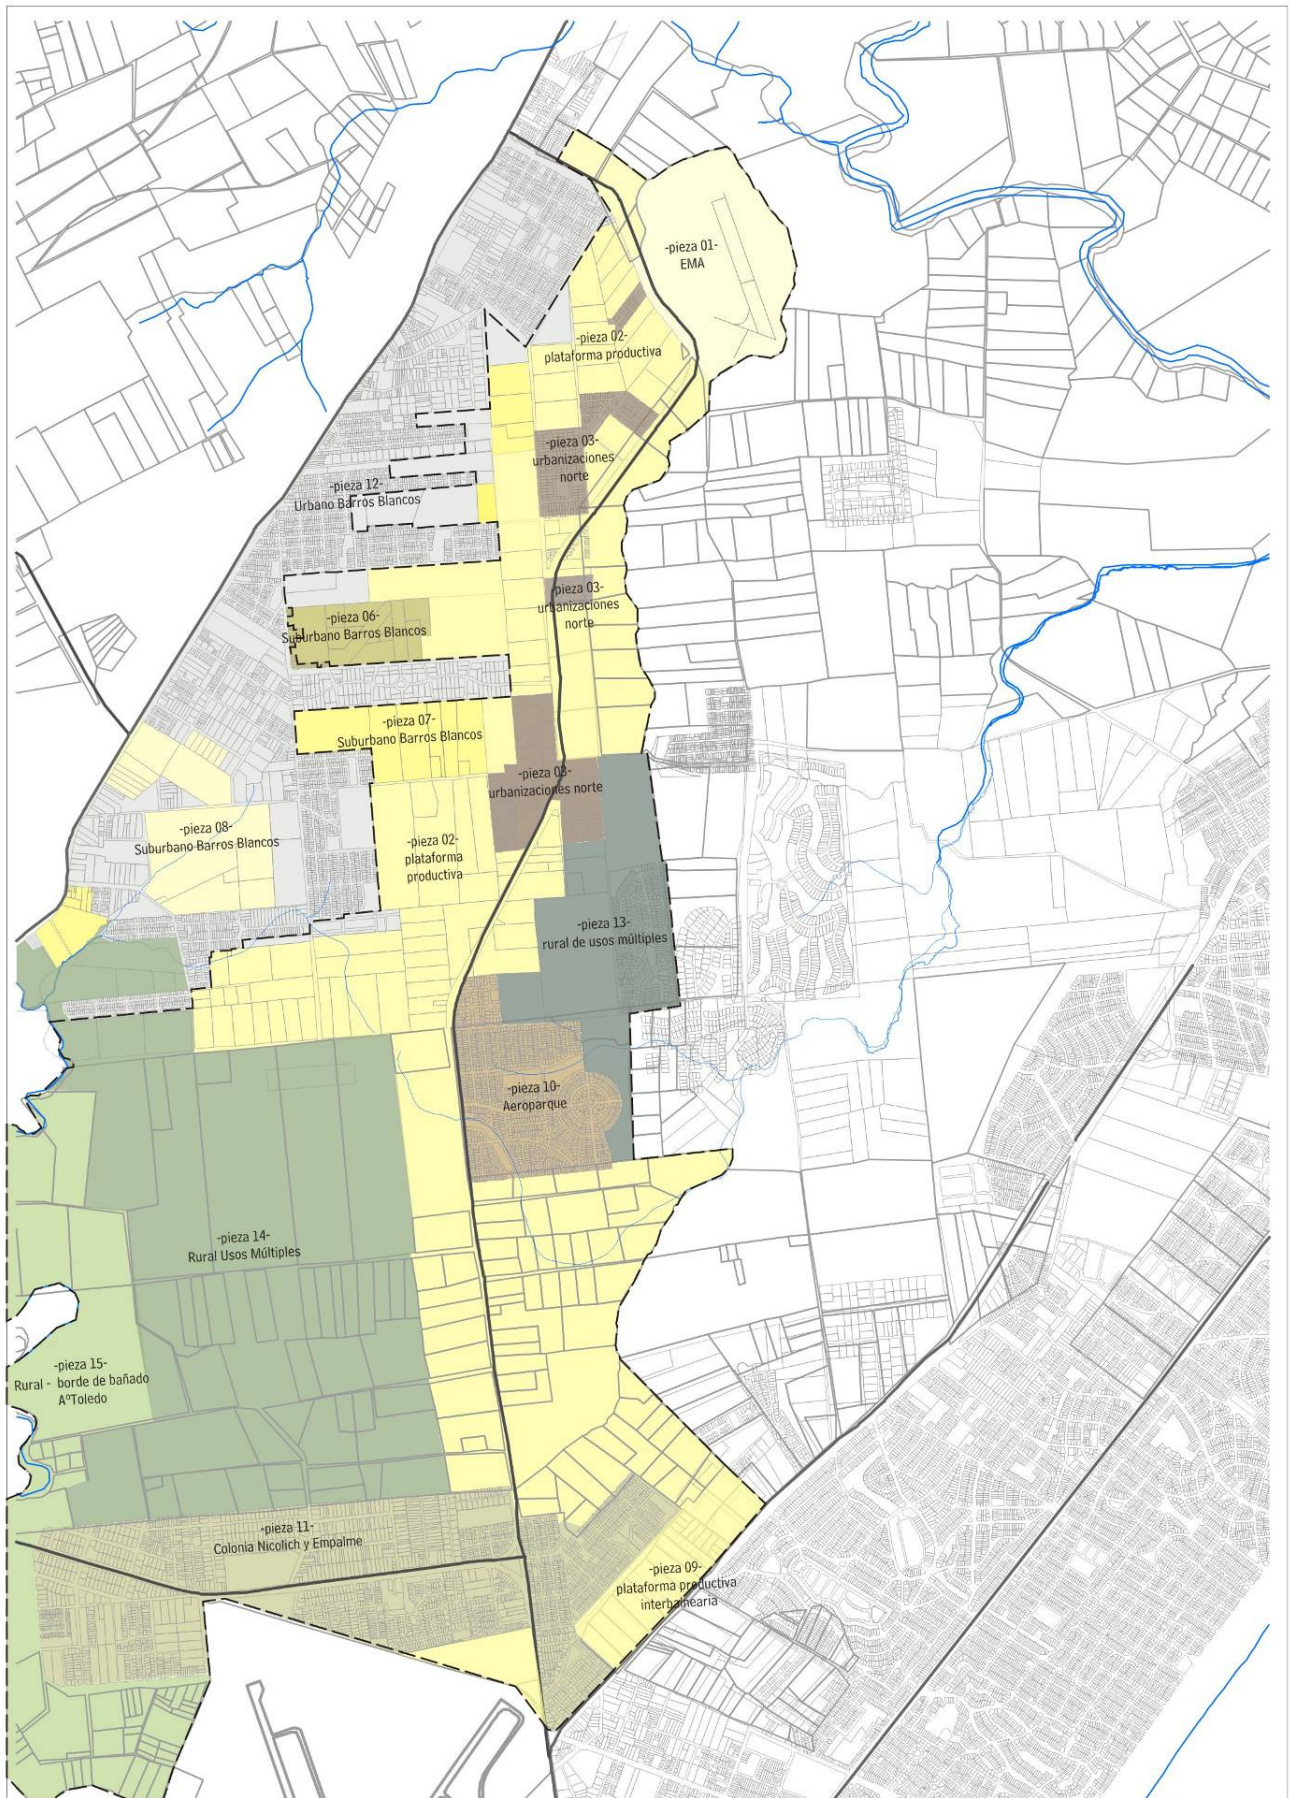


### PLANO 3 - PIEZAS

Fuente: APT Consultora



PLAN PARCIAL NICOLICH, AEROPARQUE, R101



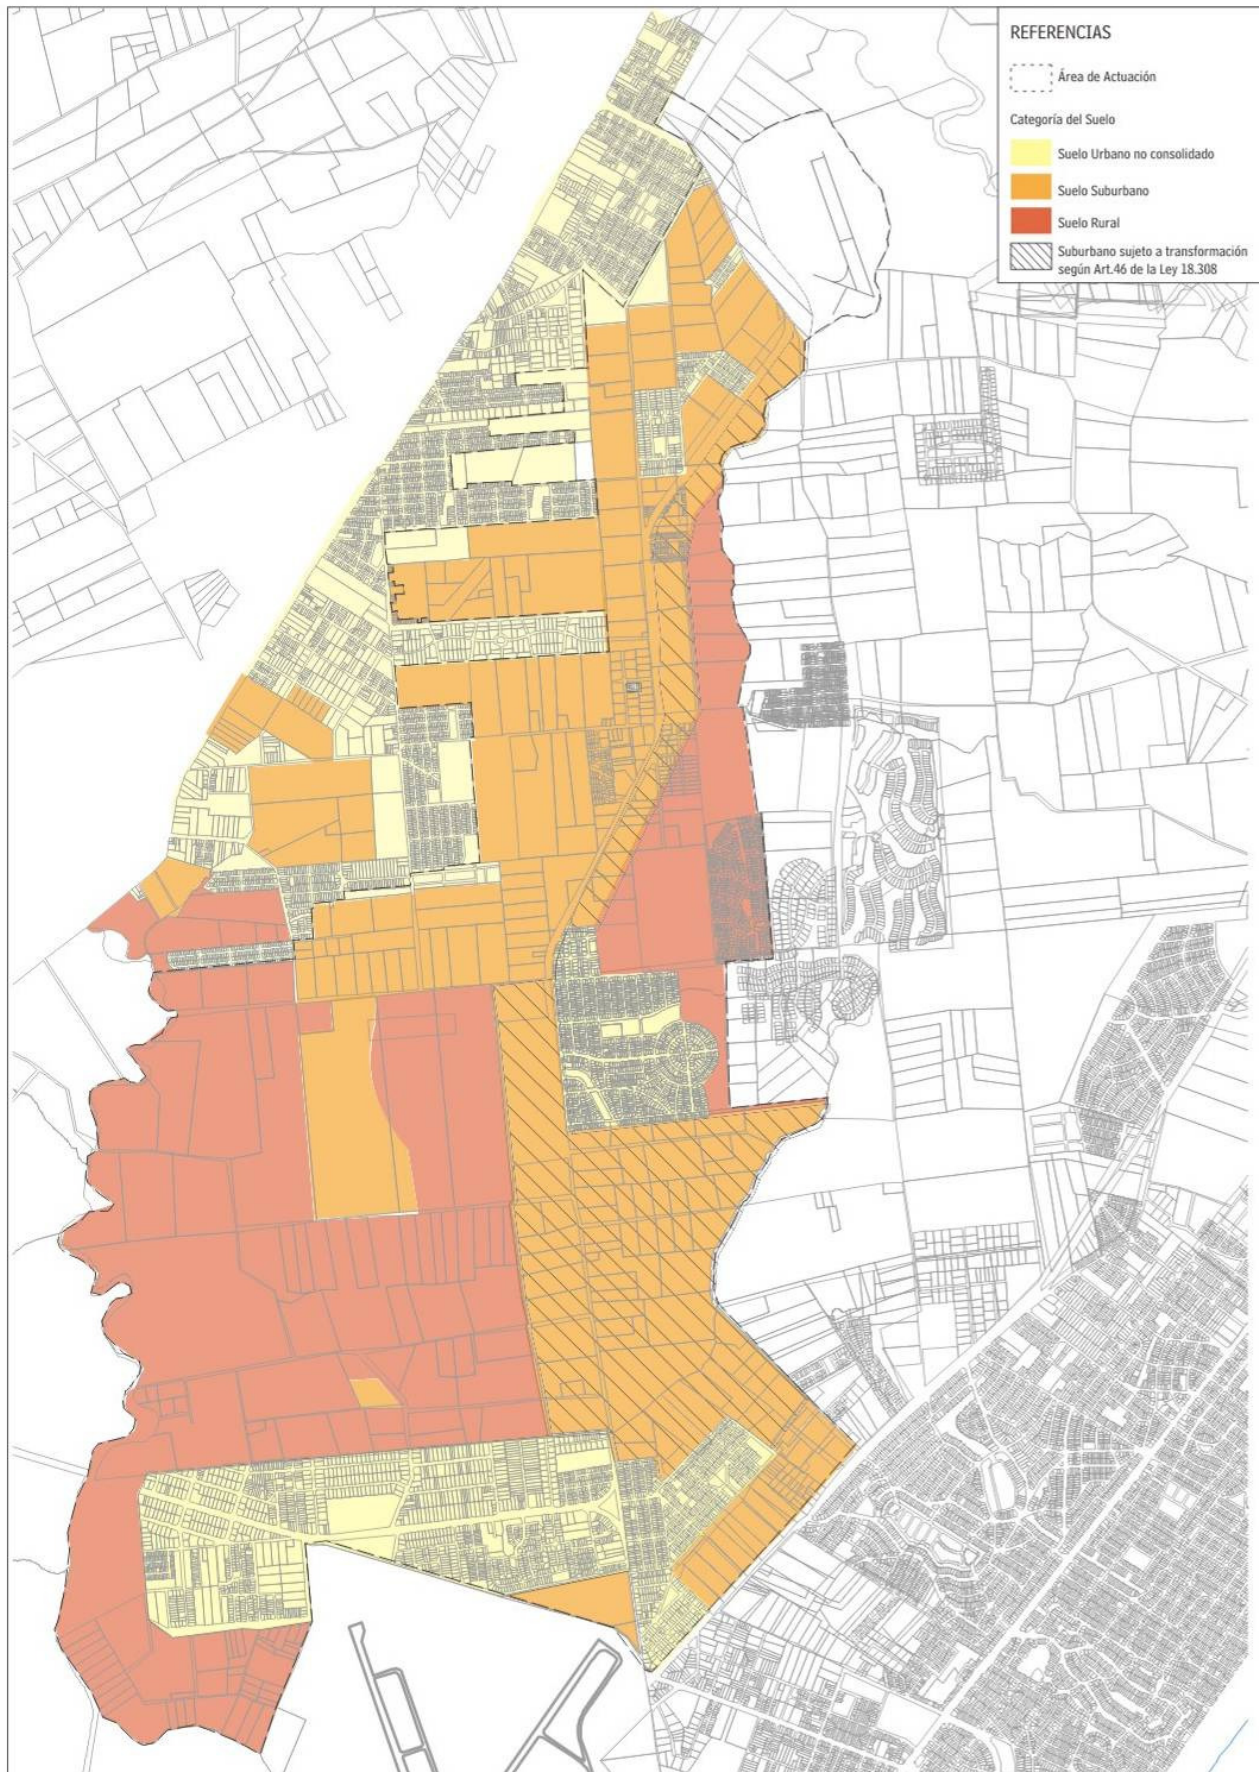


**PLANO 4 - CATEGORÍAS DEL SUELO**



PLAN PARCIAL NICOLICH, AEROPARQUE, R101




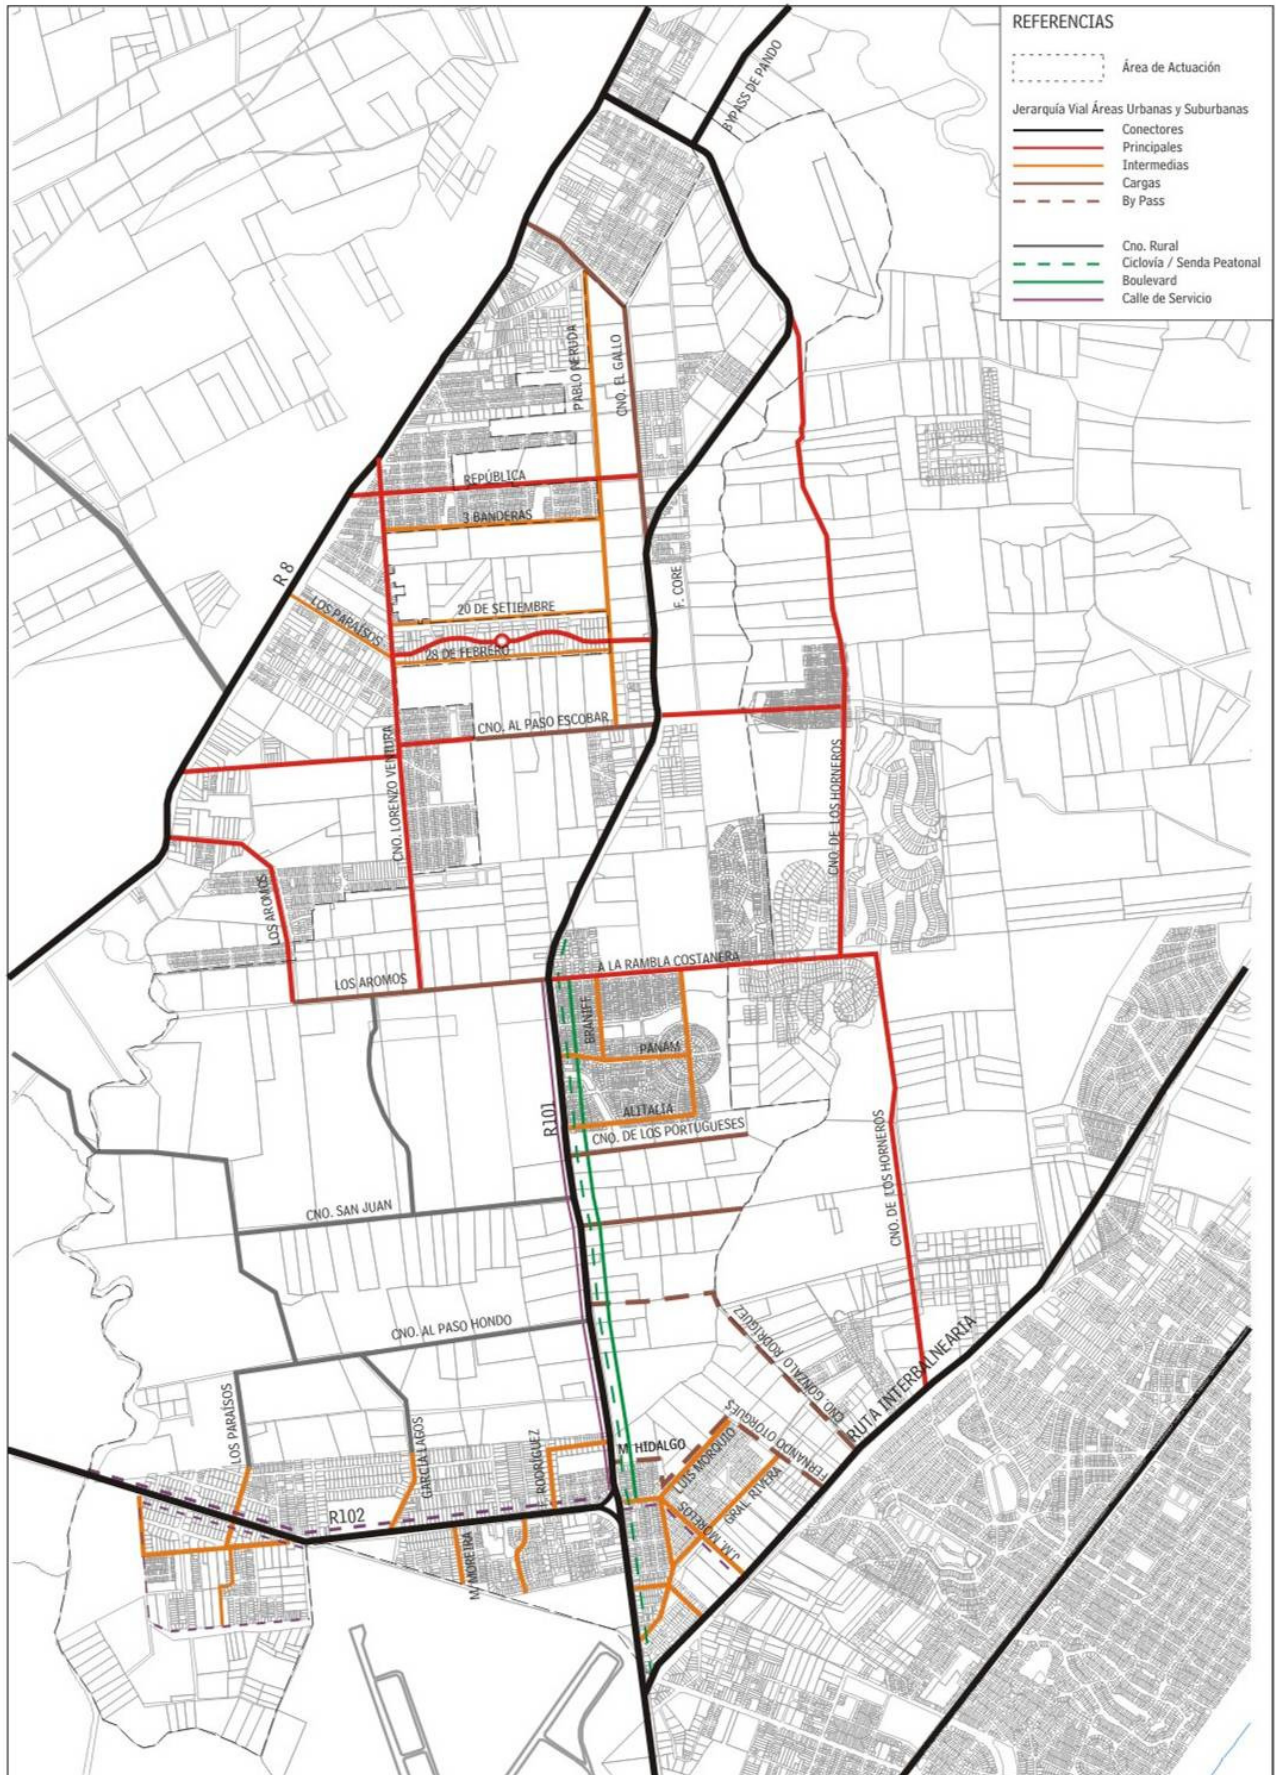

**PLANO 5 - VIALIDAD**

PLAN PARCIAL NICOLICH, AEROPARQUE, R101



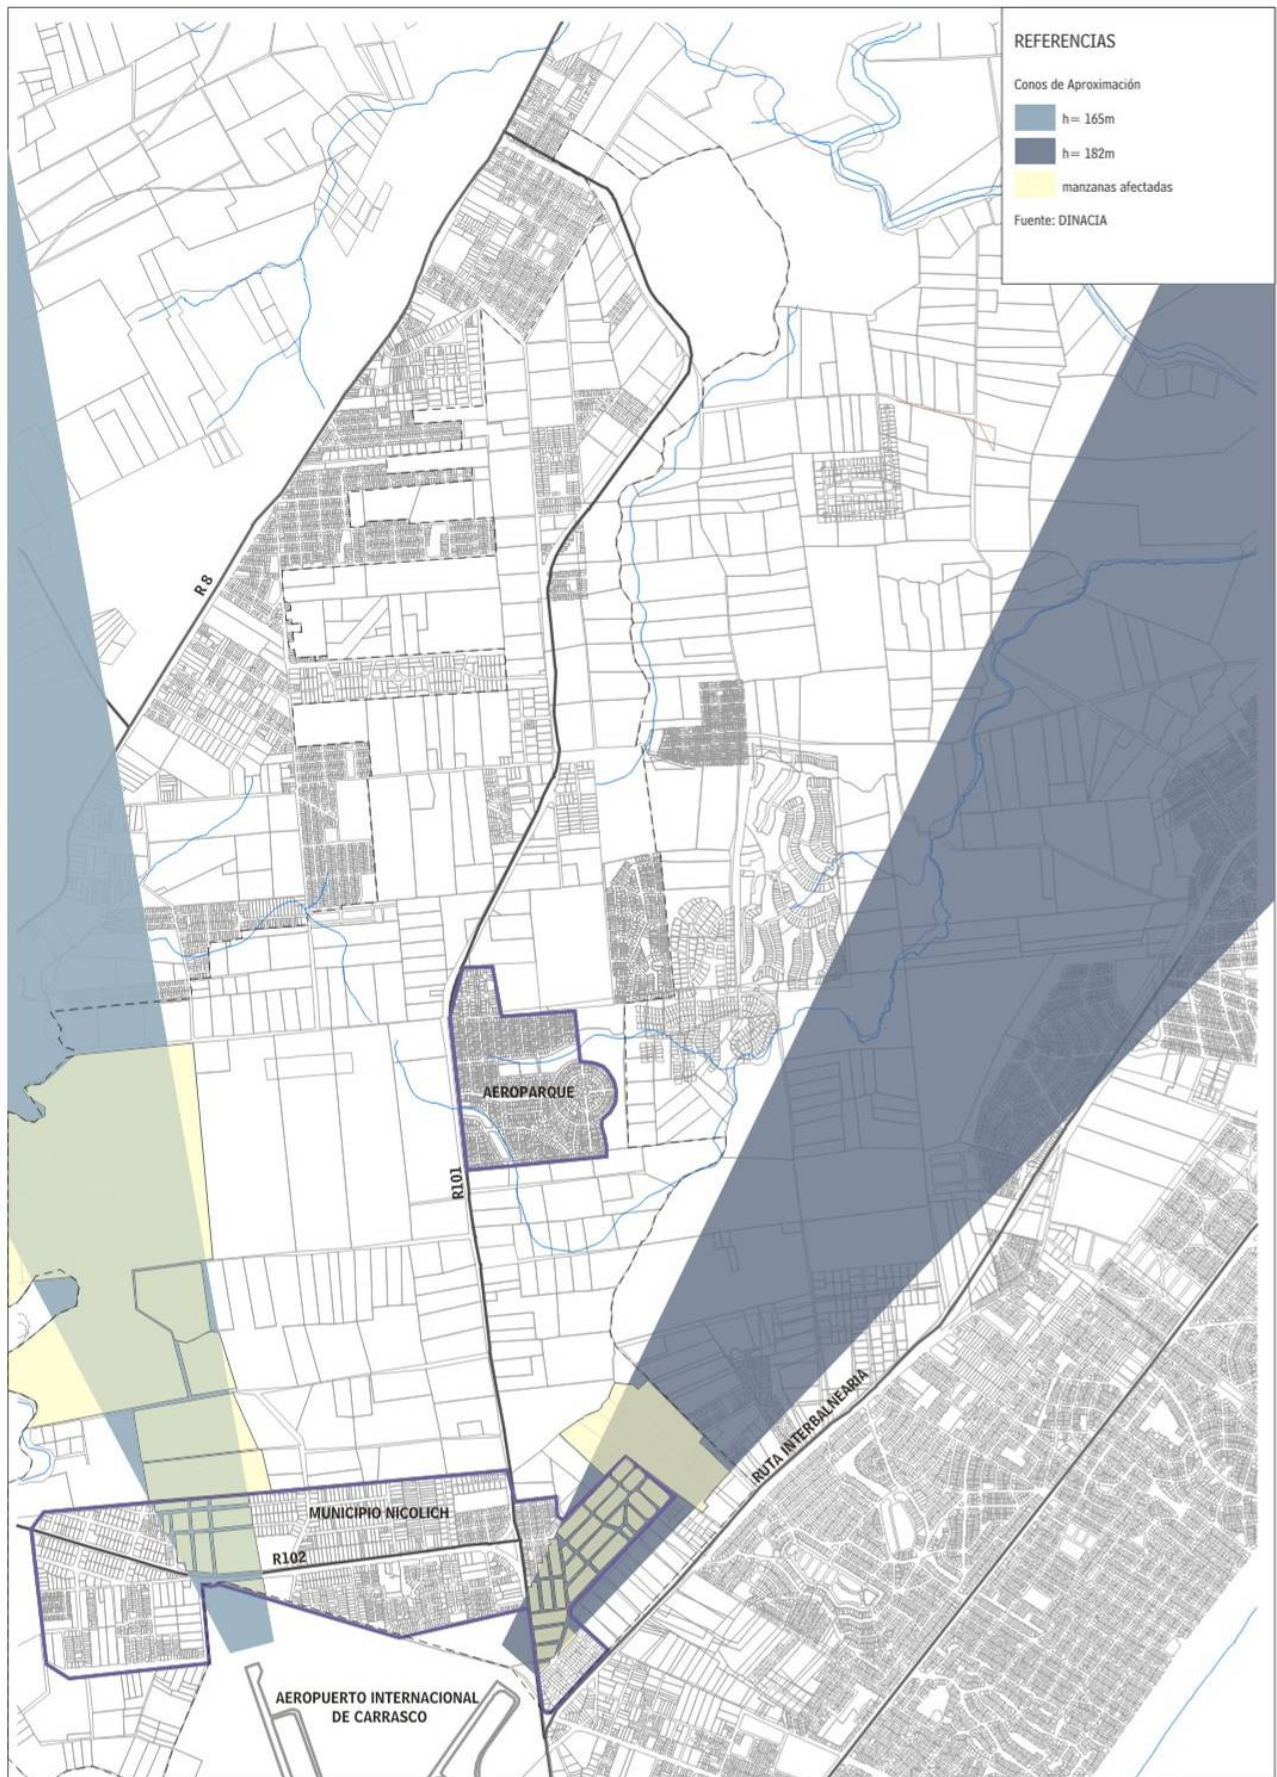


**PLANO 6 - AFECTACIONES de AIC**

Fuente: DINACIA



PLAN PARCIAL NICOLICH, AEROPARQUE, R101



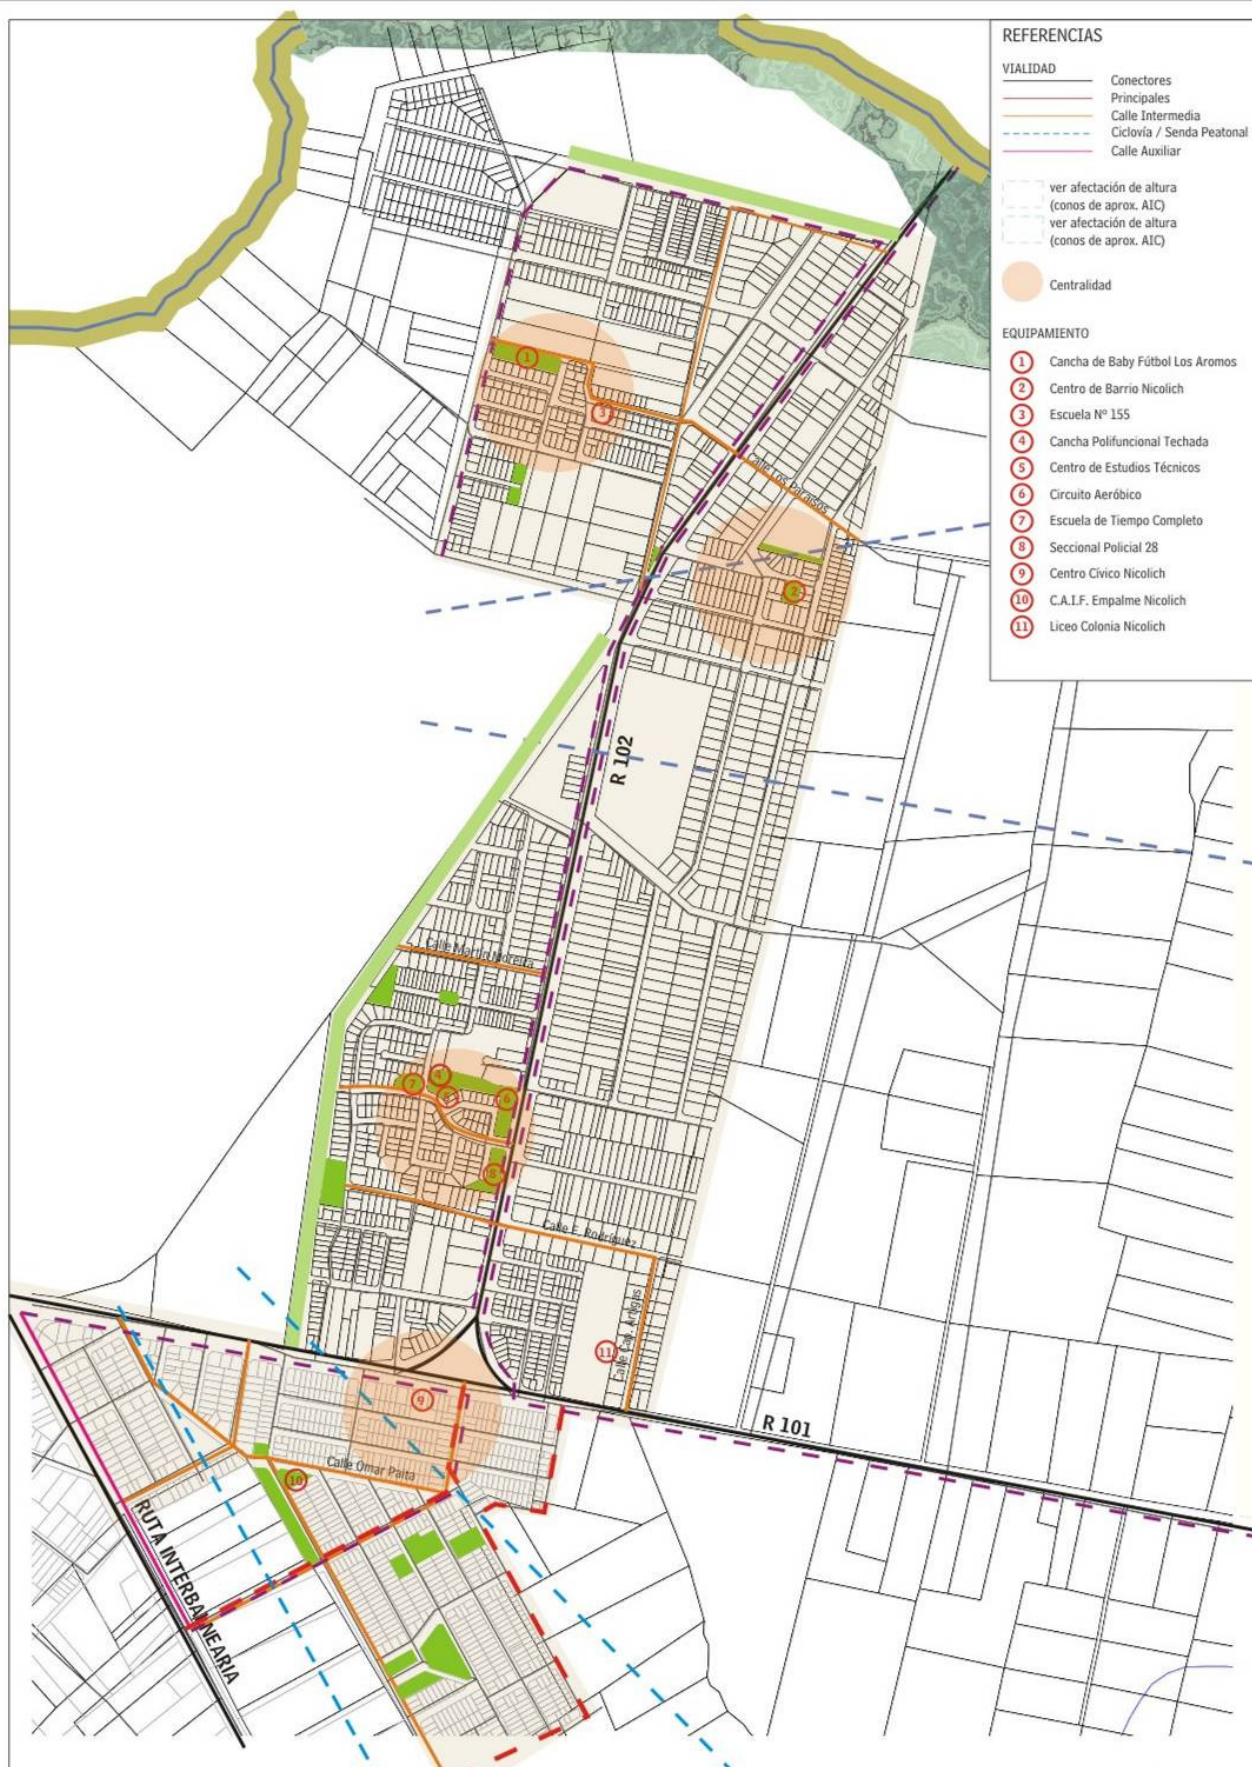

**PLANO 7 - ÁREAS URBANAS 1**

Nicolich y Empalme Nicolich



PLAN PARCIAL NICOLICH, AEROPARQUE, R101

esc. 1:20.000





**PLANO 8 - ÁREAS URBANAS 2**

Aeroparque




PLAN PARCIAL NICOLICH, AEROPARQUE, R101

esc. 1:10.000





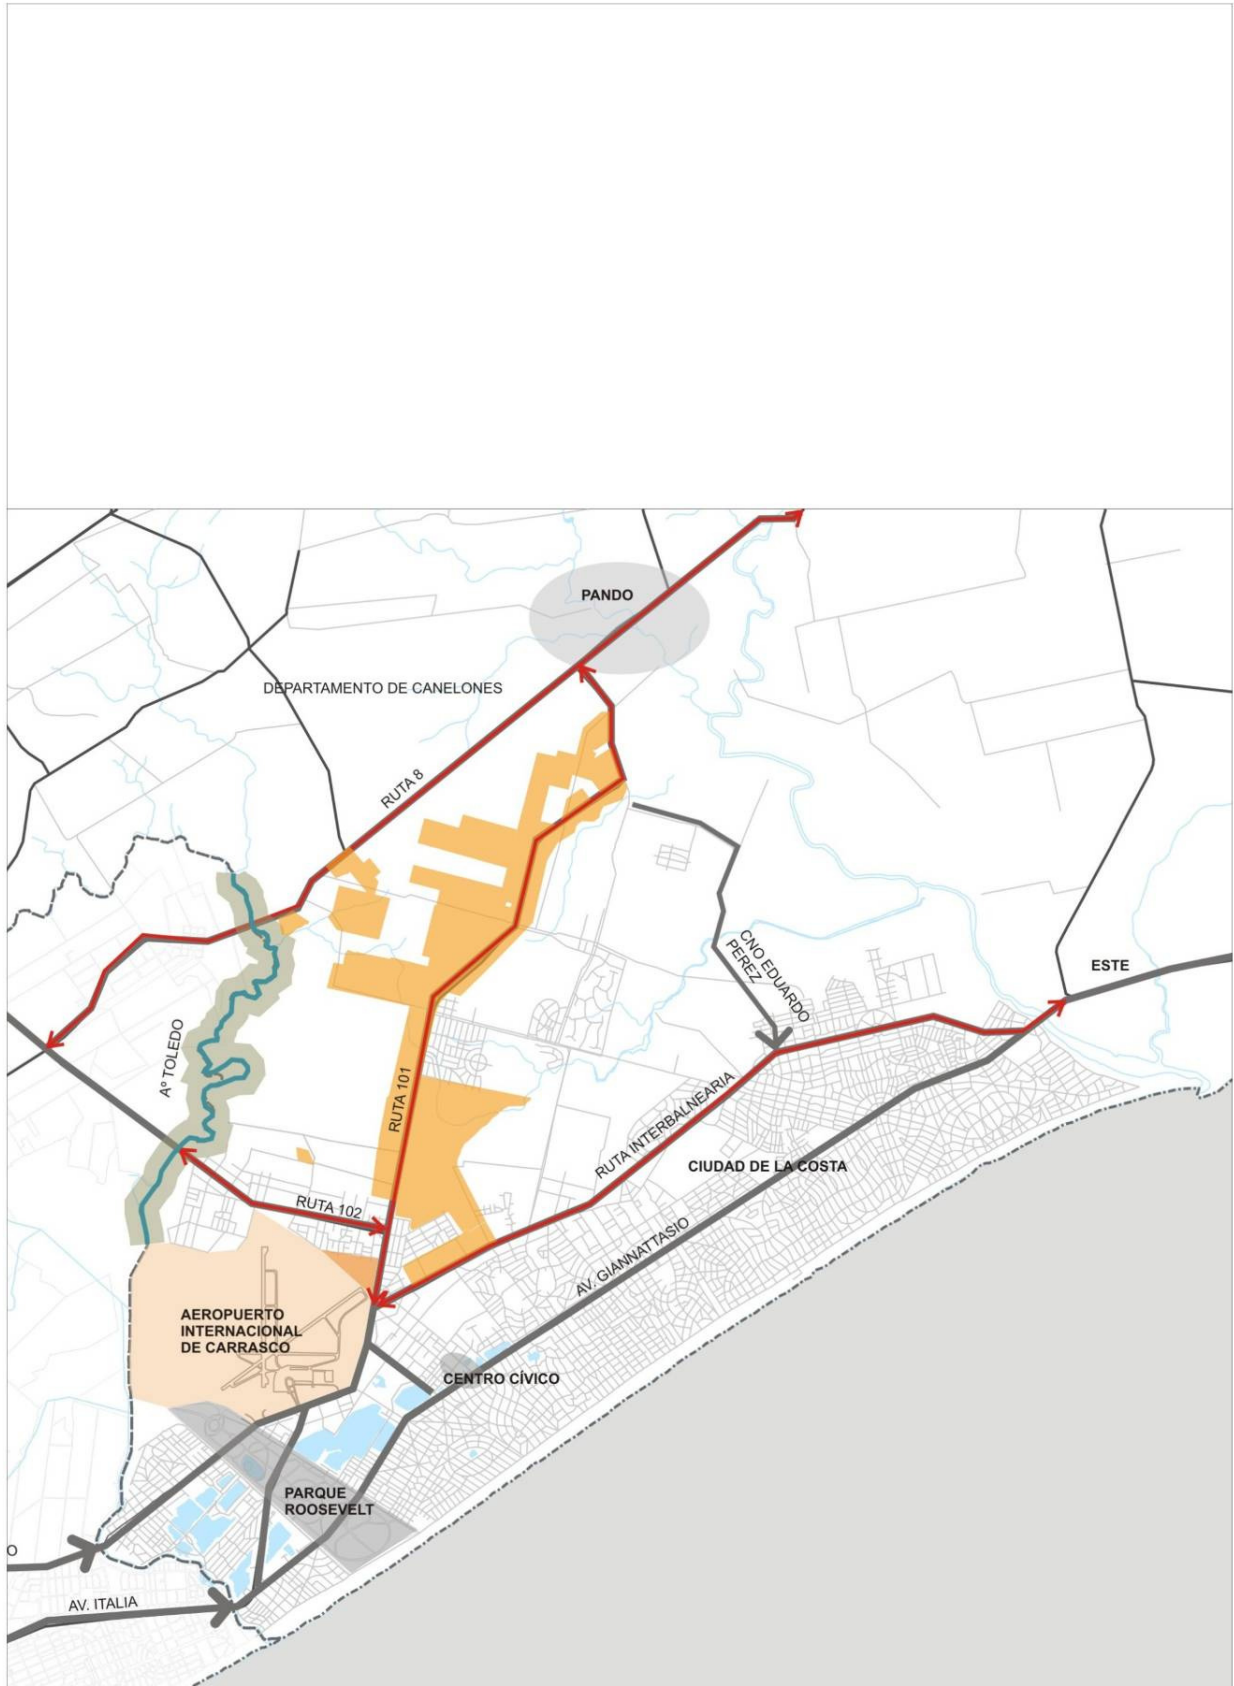

## PLANO 9 - ESTRUCTURADORES DEL TERRITORIO

PLAN PARCIAL NICOLICH, AEROPARQUE, R101

